



PŘÍČNÉ PROFILY  
BLATOVSKÝ POTOK  
MĚŘ.: 1:100/1:100  
6. ČÁST


P23 km 1.12861

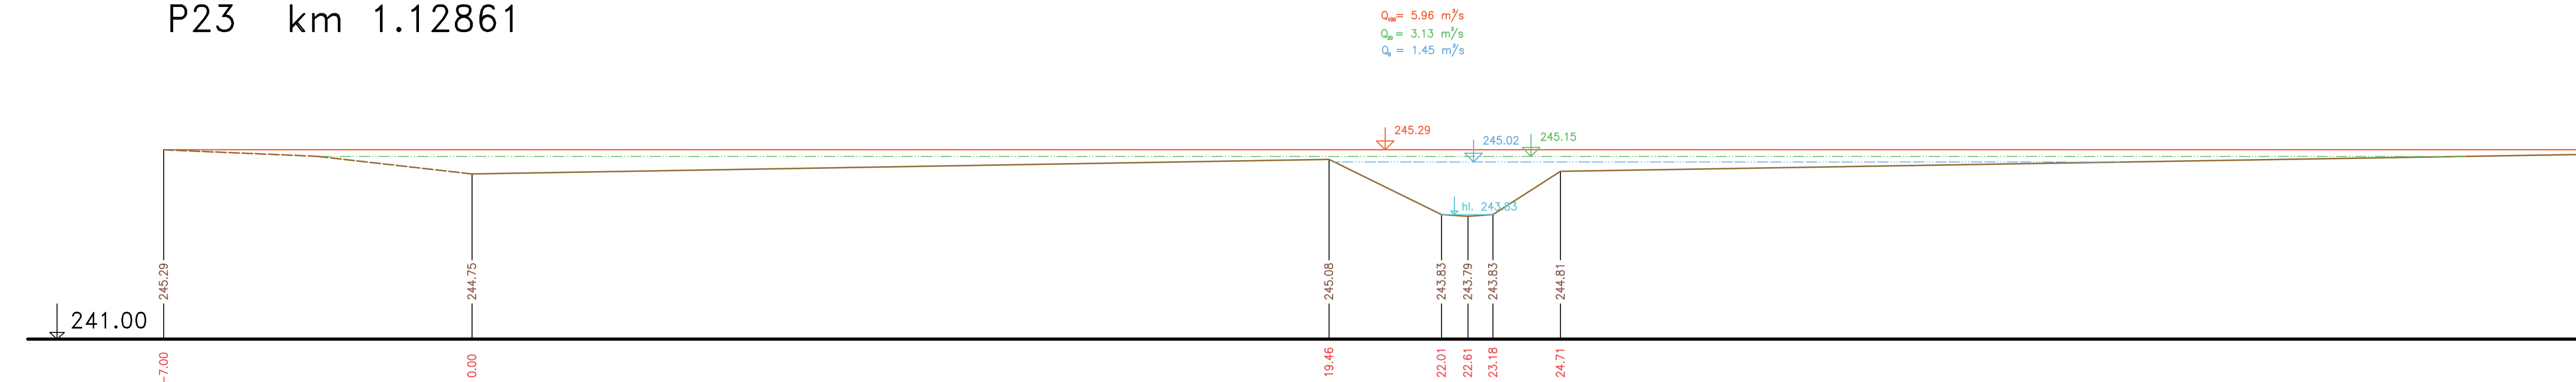


P25 km 1.23803

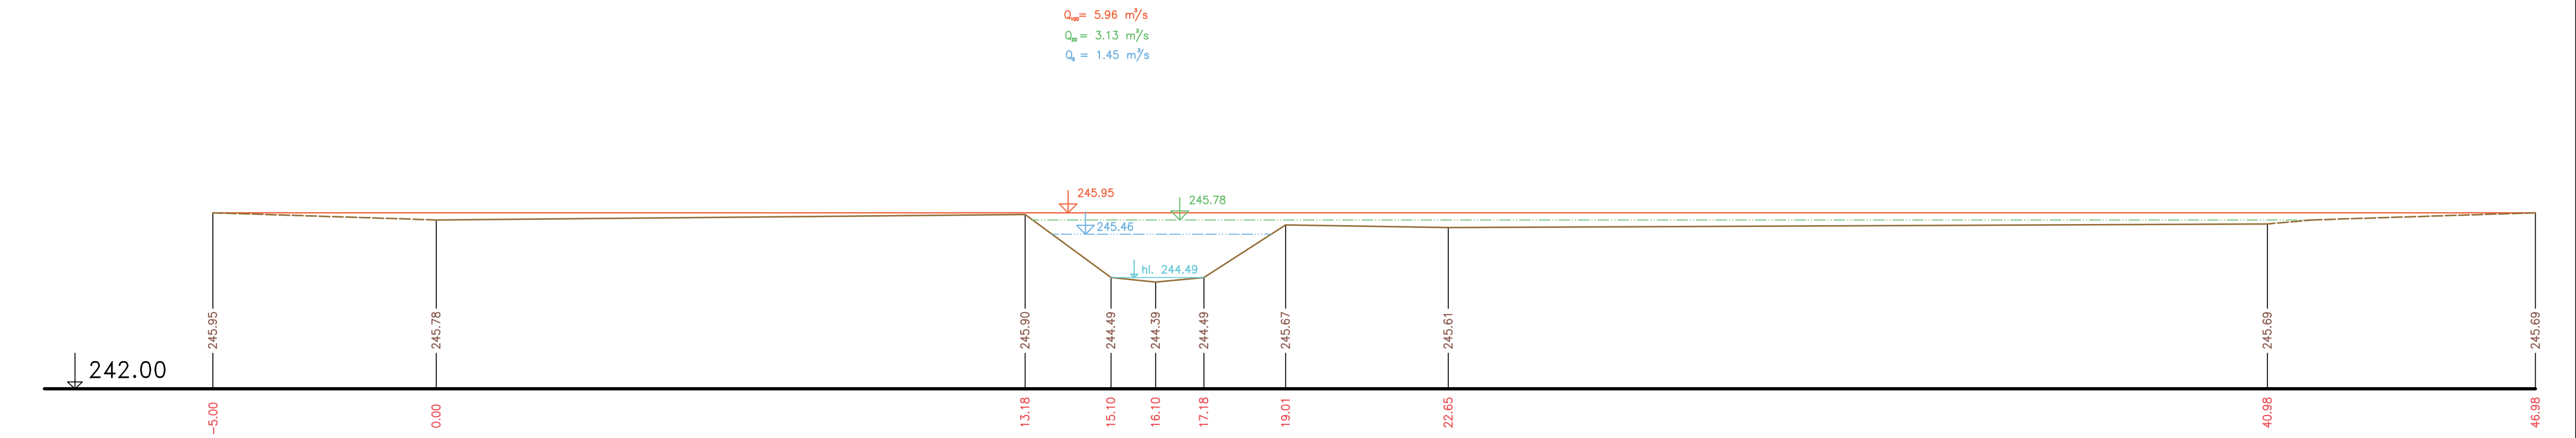


P24 km 1.18344 M 1:200/200

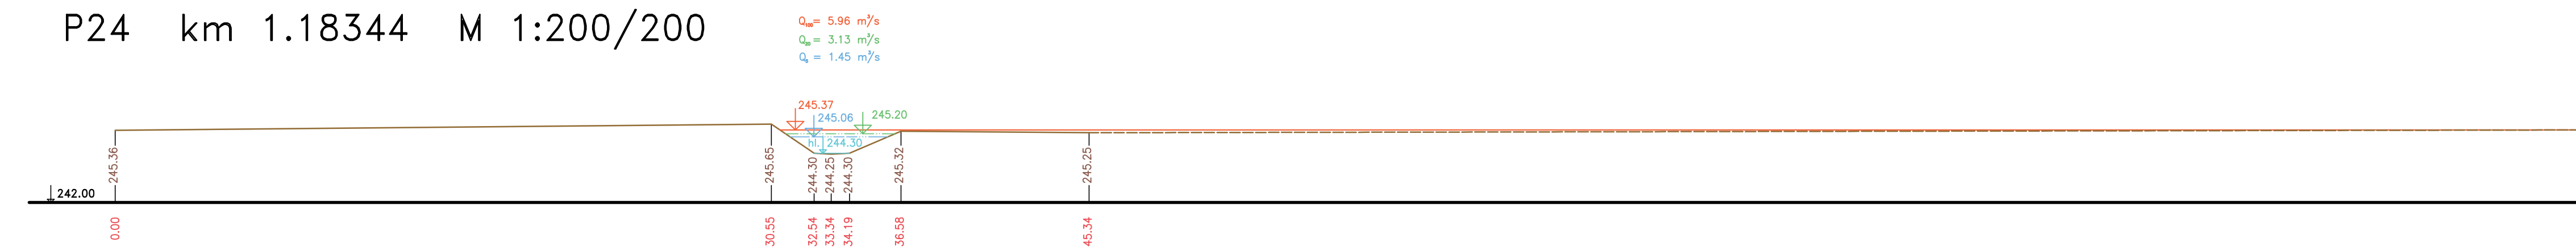

P24 km 1.18344

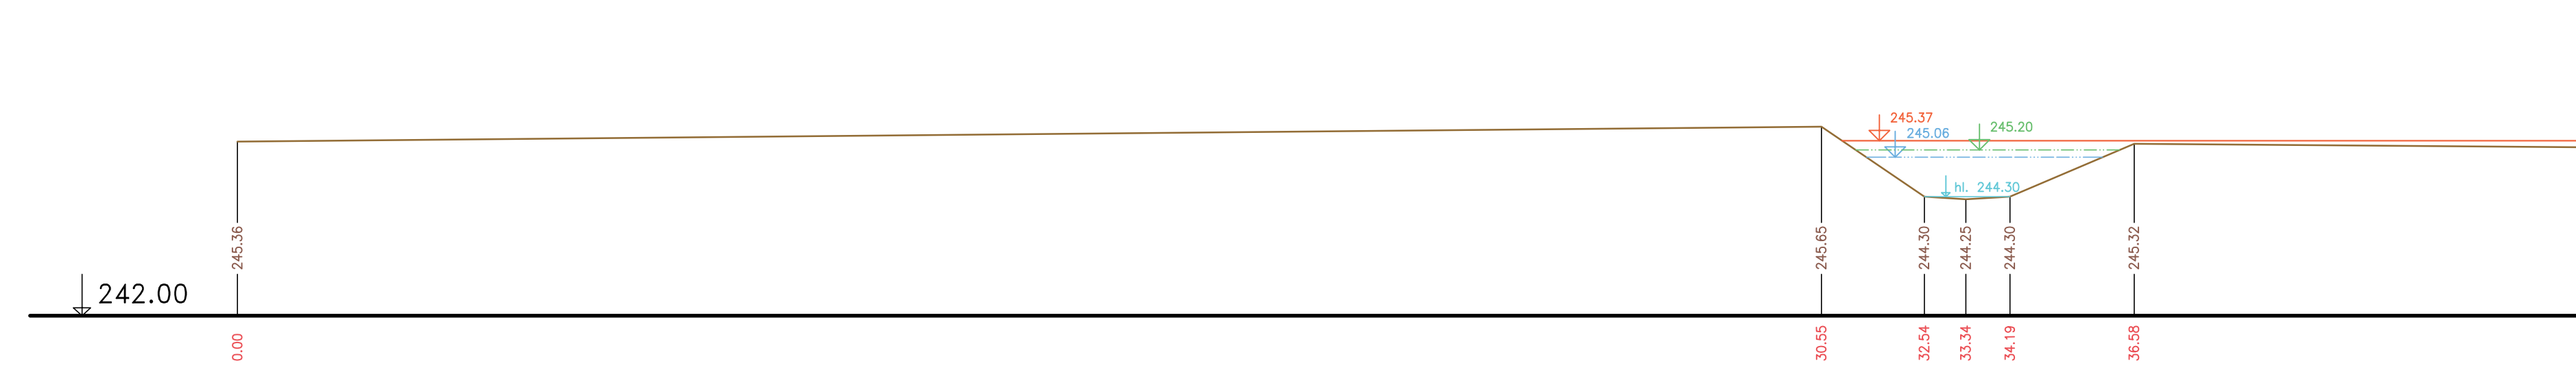

P26 km 1.28670

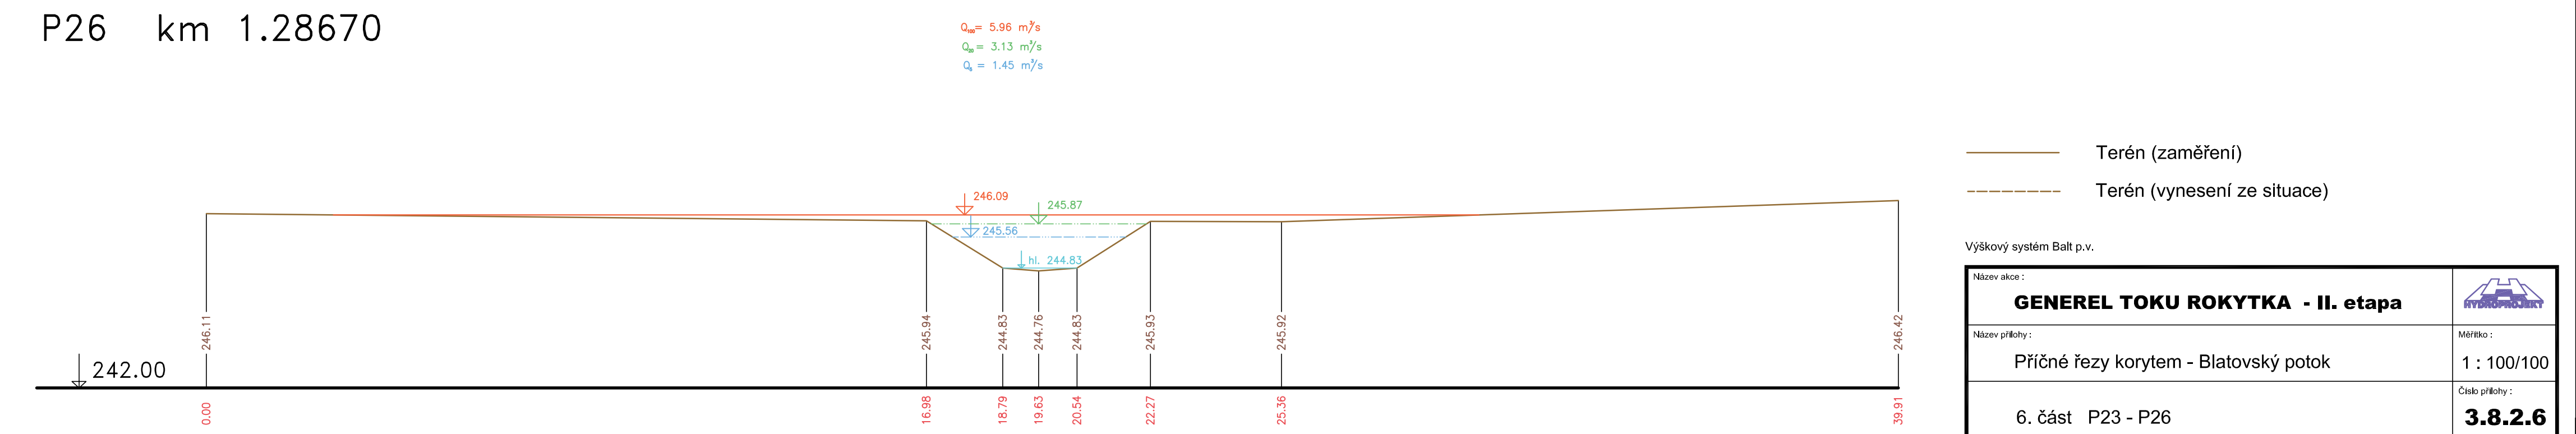

Terén (zaměření)  
 Terén (vynesení ze situace)

Výškový systém Balt p.v.

Název akce: <b>GENEREL TOKU ROKYTKA - II. etapa</b>	
Název přílohy: Příčné řezy korytem - Blatovský potok	Měřítko: 1 : 100/100
6. část P23 - P26	Číslo přílohy: <b>3.8.2.6</b>