



# S0-1 Oprava opevnění koryta

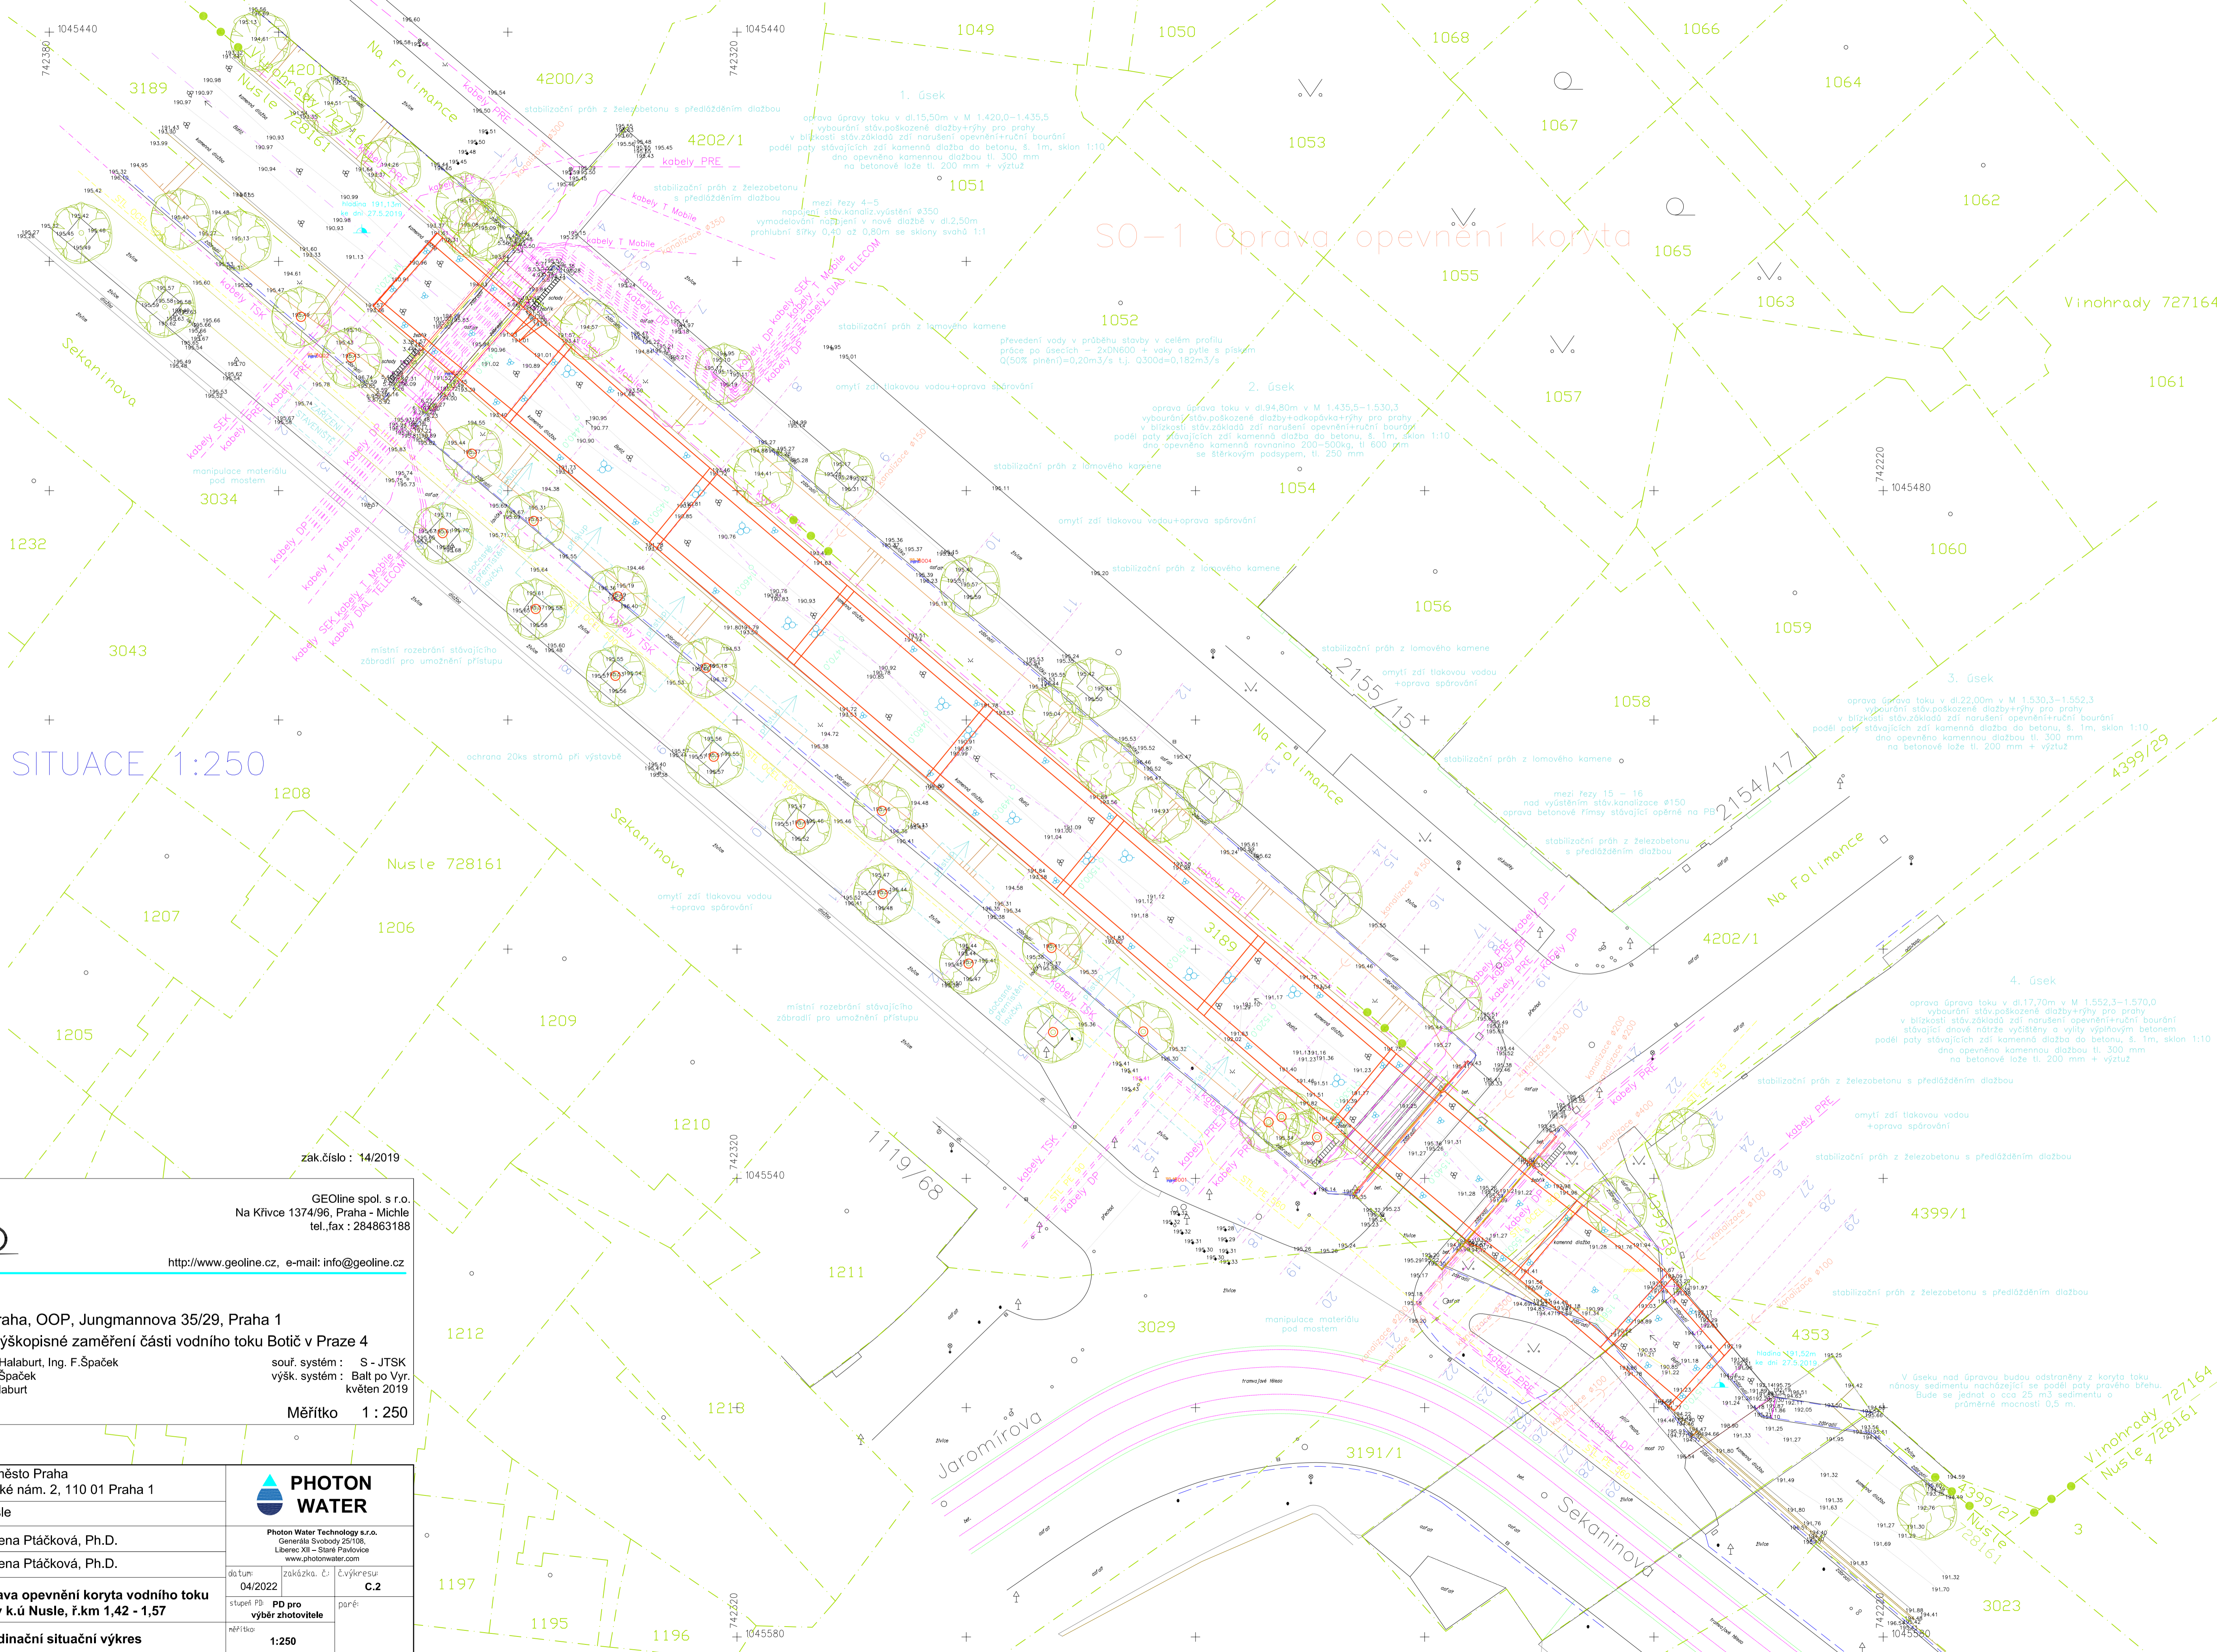

SITUACE 1:250

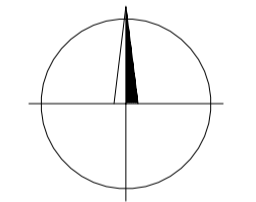

zak.číslo : 14/2019

**GEOline spol. s r.o.**  
 Na Křivce 1374/96, Praha - Michle  
 tel., fax : 284863188  
<http://www.geoline.cz>, e-mail: info@geoline.cz

pro  
**Hlavní město Praha, OOP, Jungmannova 35/29, Praha 1**  
**Polohopisné a výškopisné zaměření části vodního toku Botič v Praze 4**  
 Zaměřil : Ing. Milan Halaburt, Ing. F. Špaček  
 Zpracoval : Ing. Filip Špaček  
 Ověřil : Ing. M. Halaburt  
 SITUACE  
 souř. systém : S - JTSK  
 výšk. systém : Balt po Vyr.  
 květen 2019  
 Měřítko 1 : 250

investor:	Hlavní město Praha Mariánské nám. 2, 110 01 Praha 1	 Photon Water Technology s.r.o. Generála Svobody 25/106 Liberec XII - Staré Pavlovice www.photonwater.com			
místo stavby:	k.ú. Nusle				
vypracoval:	Ing. Helena Ptáčková, Ph.D.	datum:	04/2022	zakázka č.:	C.2
odpovědný projektant:	Ing. Helena Ptáčková, Ph.D.	stupeň PD:	PD pro výběr zhotovitele	parčík:	
název akce:	<b>Havarijní oprava opevnění koryta vodního toku Botič v k.ú Nusle, ř.km 1,42 - 1,57</b>	výkres:	Koordináční situační výkres	mřížka:	1:250