PODÉLNÝ PROFIL KYJOVSKÉHO POTOKA

MĚŘÍTKO 1: 1000/100

PRAVÝ BŘEH

LEVÝ BŘEH

Q100

Q20

Q5

KÓTA DNA

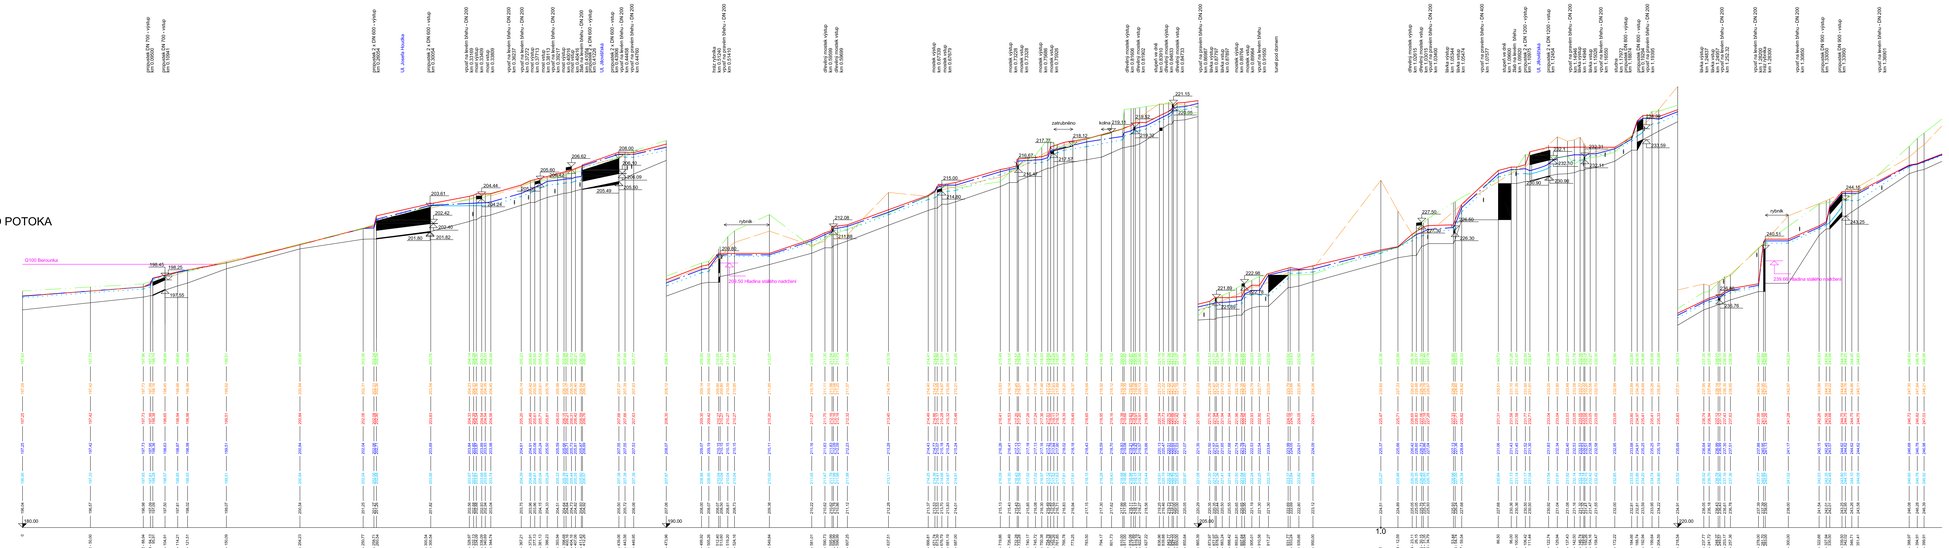

Výškový systém B.p.V.

d plus
PROJEKTOVÁ a INŽENÝRSKÁ a.s.

Sokolovská 104/64, 186 00 Praha 8 - Karlín
tel. +420 221 872 171, fax. +420 221 872 247
www.d-plus.cz
d-plus@d-plus.cz

Hlavní inženýr projektu: Ing. Jiroštín SLÁMA, Ph.D.	Zodp. projektant: Ing. Jiroštín SLÁMA, Ph.D.	Vypracoval: Ms. Kamila ROJÍKOVÁ	
MÚ (ÚO): Praha	Kraj: Praha	Datum:	04/2009
Investor: MHMP,Odbor ochrany prostředí, Jungmannova 35/35, Praha 1		Stupeň:	General
Zakázka: Generel Kyjovského potoka		Číslo zakázky:	2906 - 08 - 00
		Měřítko:	1 : 1000/100
		Počet formátů A4:	18 x A4
Obsah: Podélný profil Podélný profil - Kyjovský p. č. km 0 – 7, km 1.4		Číslo přílohy: 7.1	Revize: -
			Č. kopie: