




P 422 km 29.19382

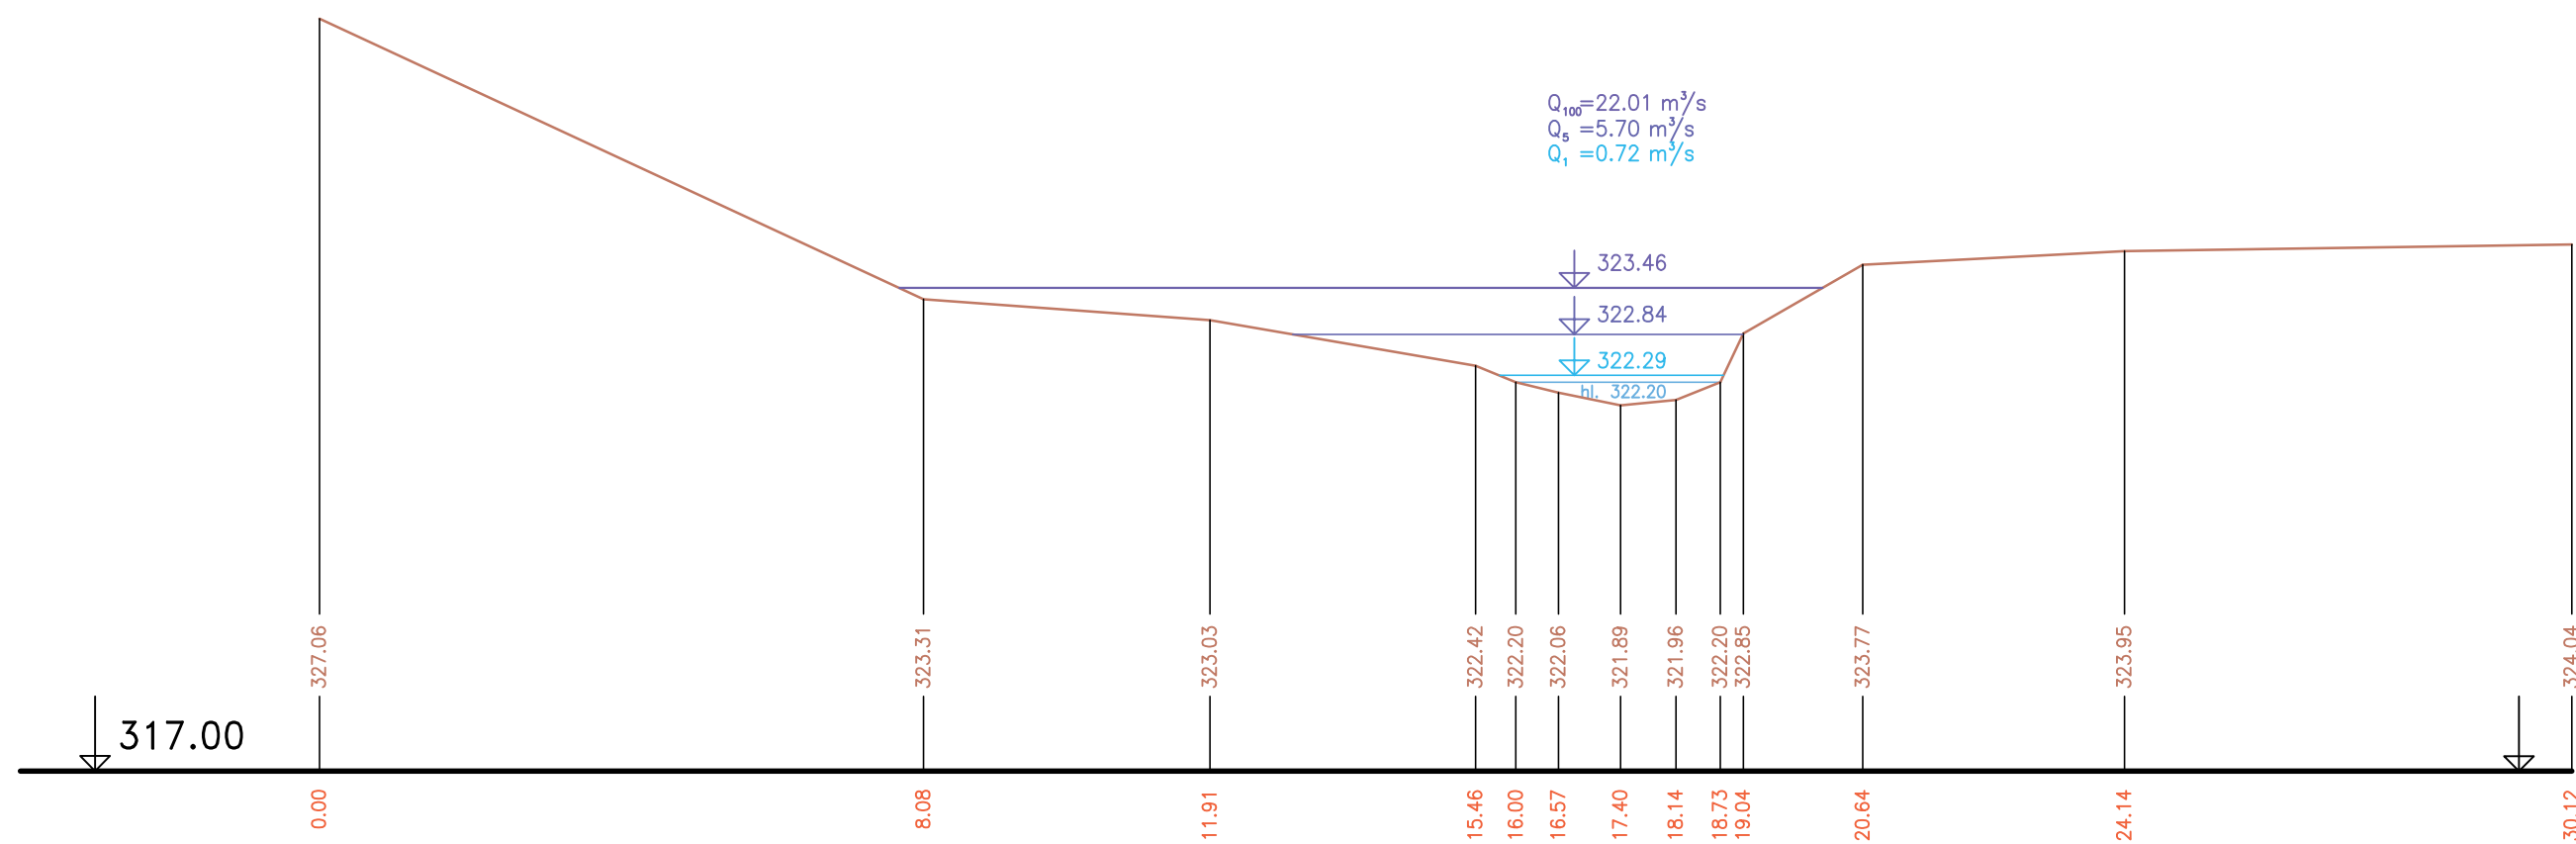


P 429 km 29.65598

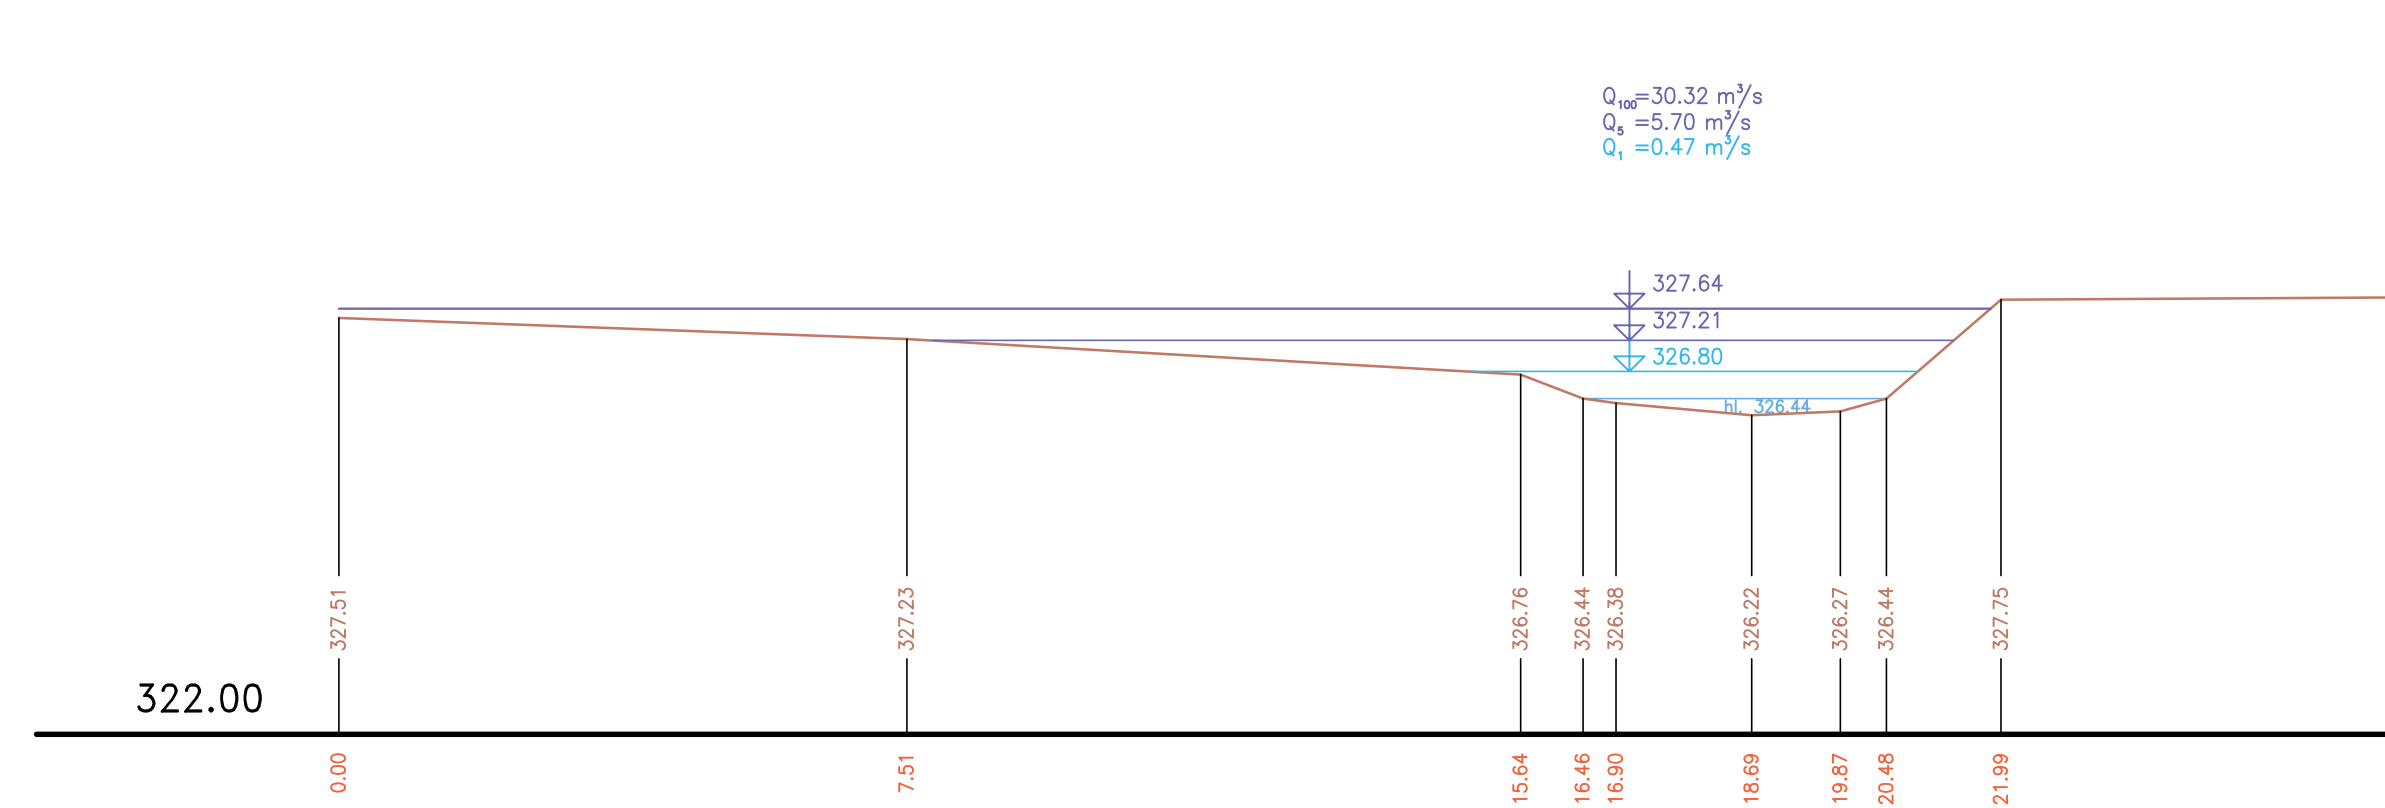


P 434 km 29.91449

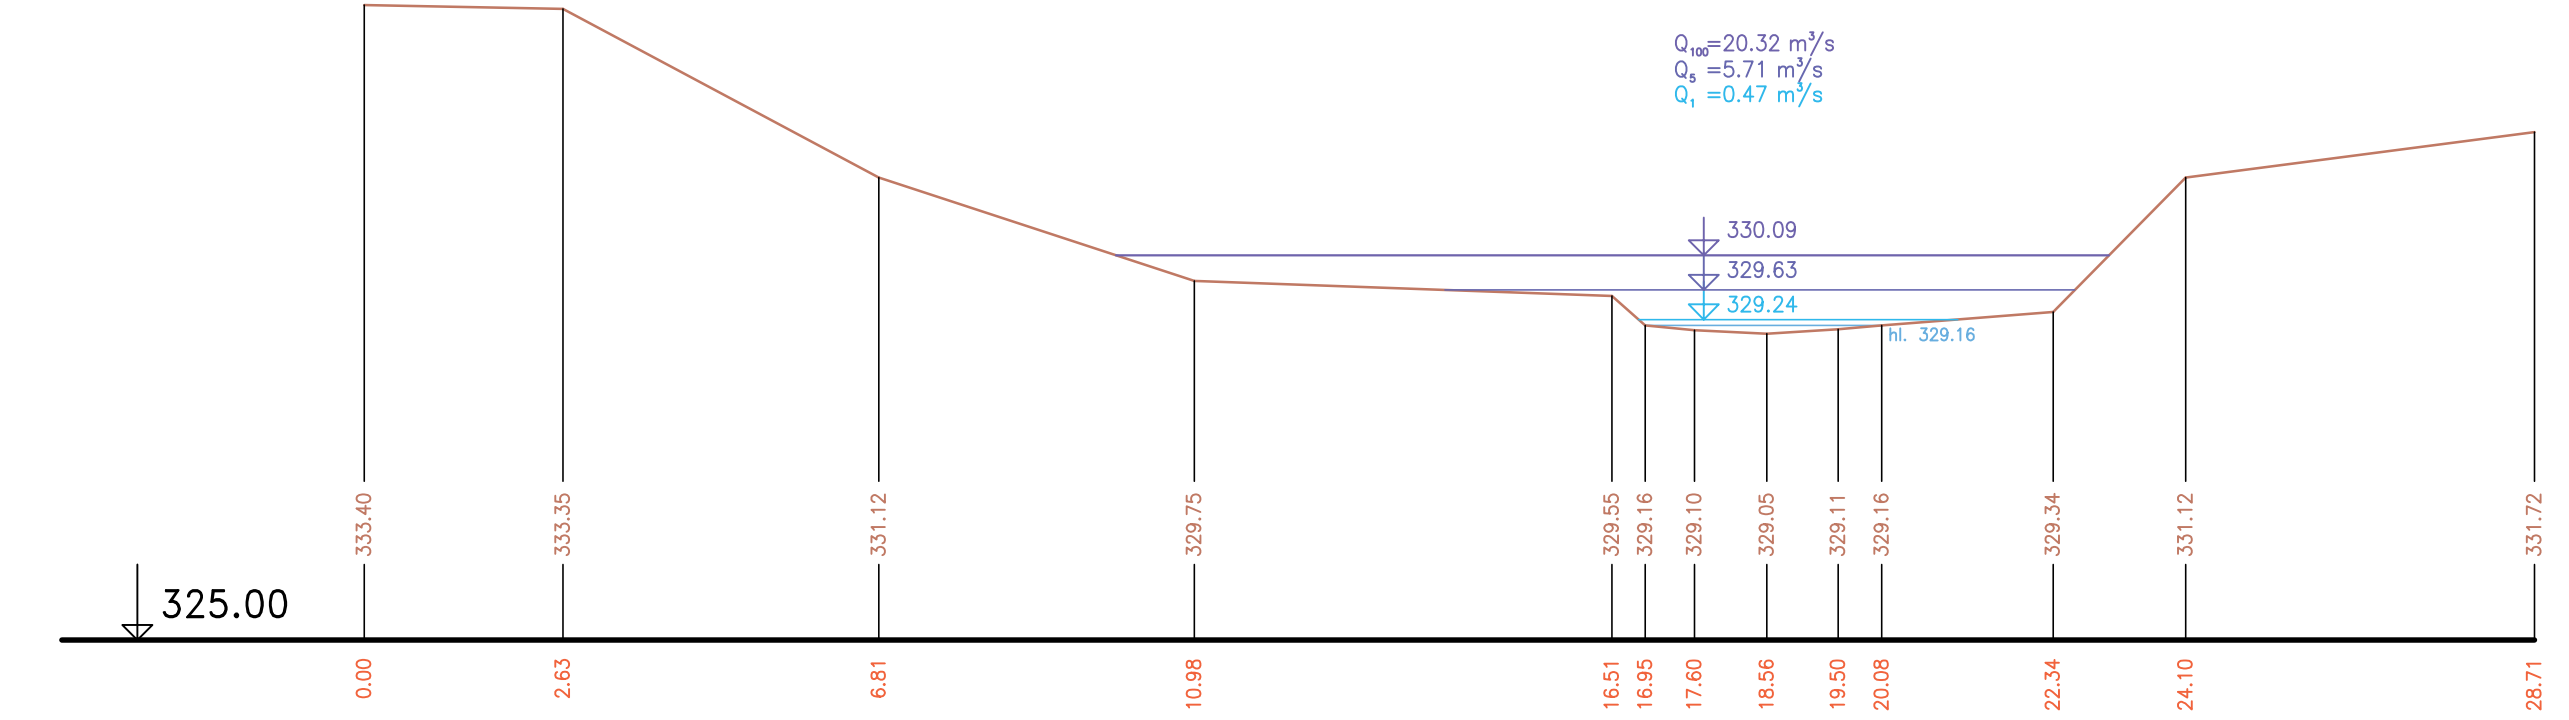


P 426 km 29.46952

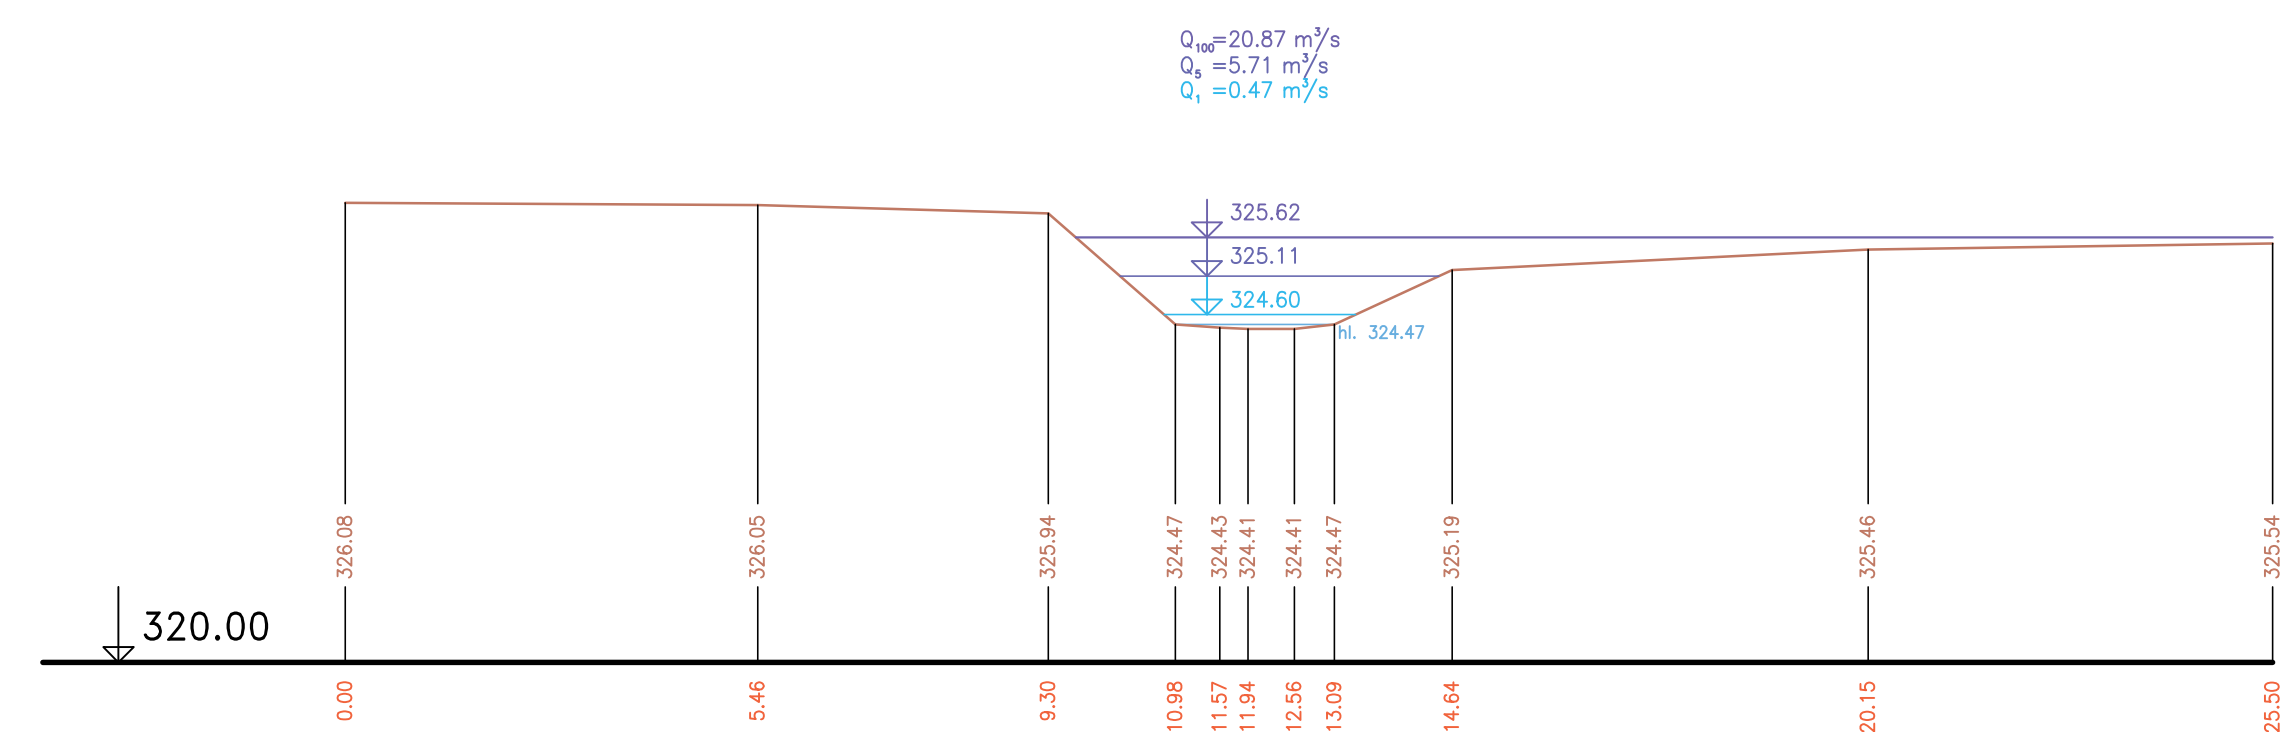

P 432 km 29.84776

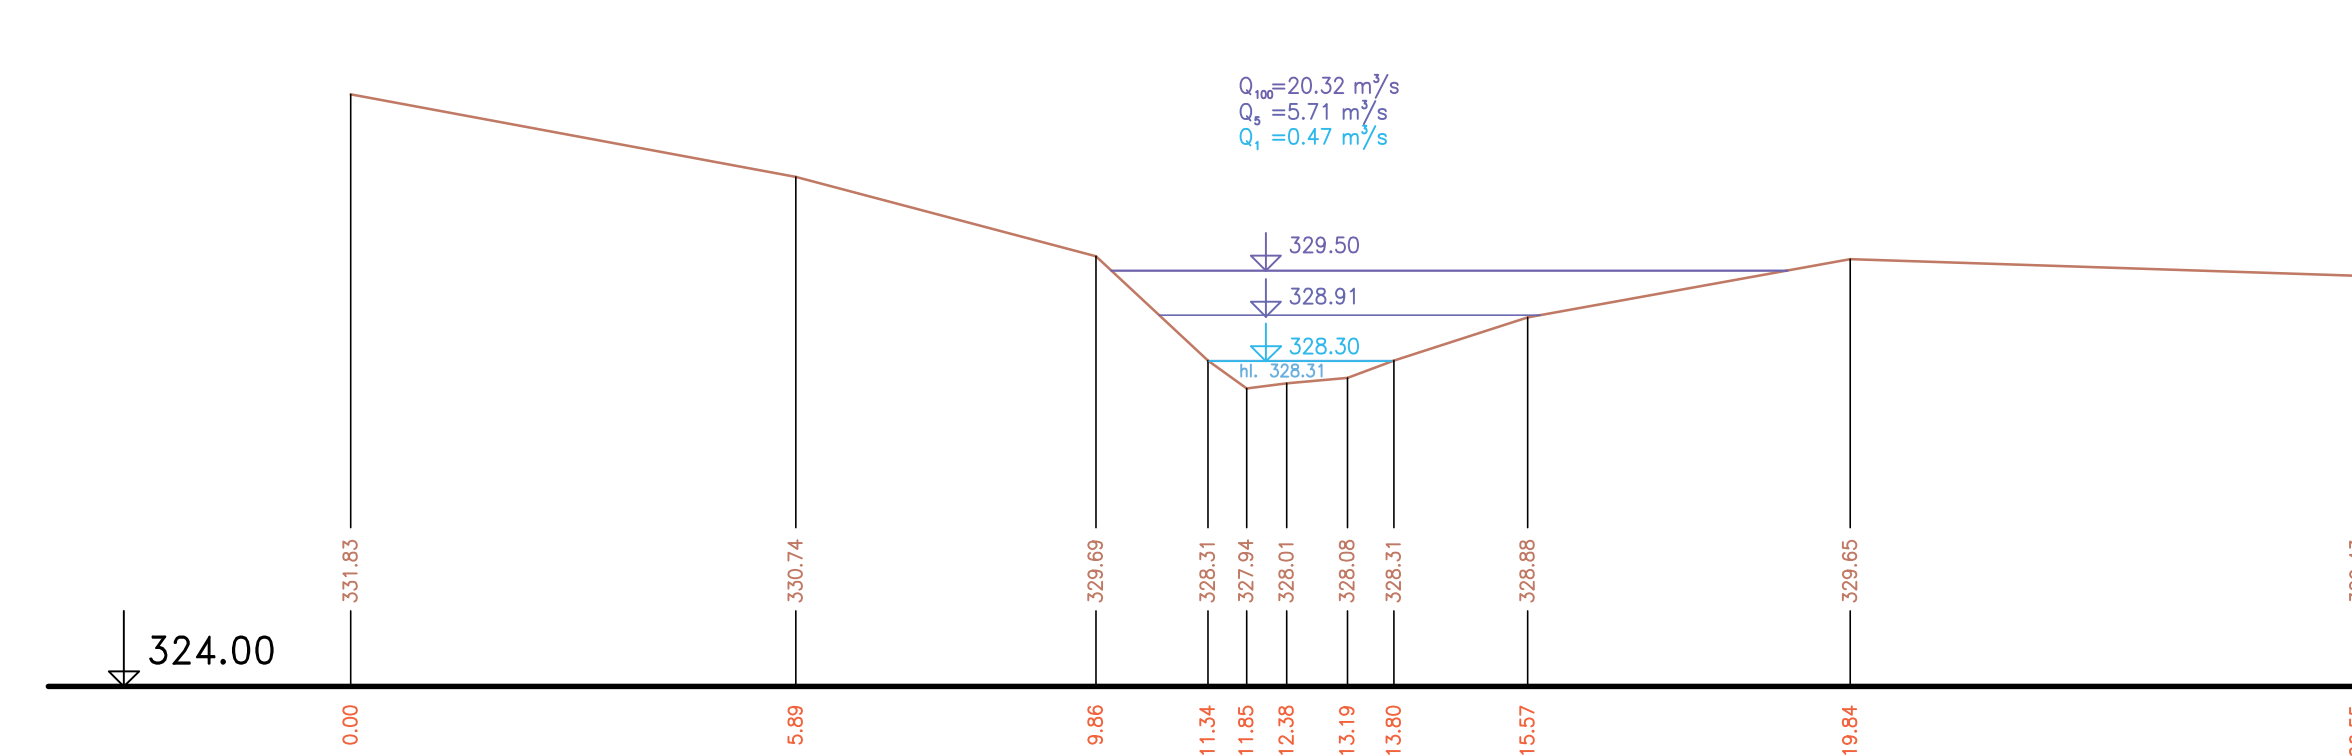

P 437 km 30.08456

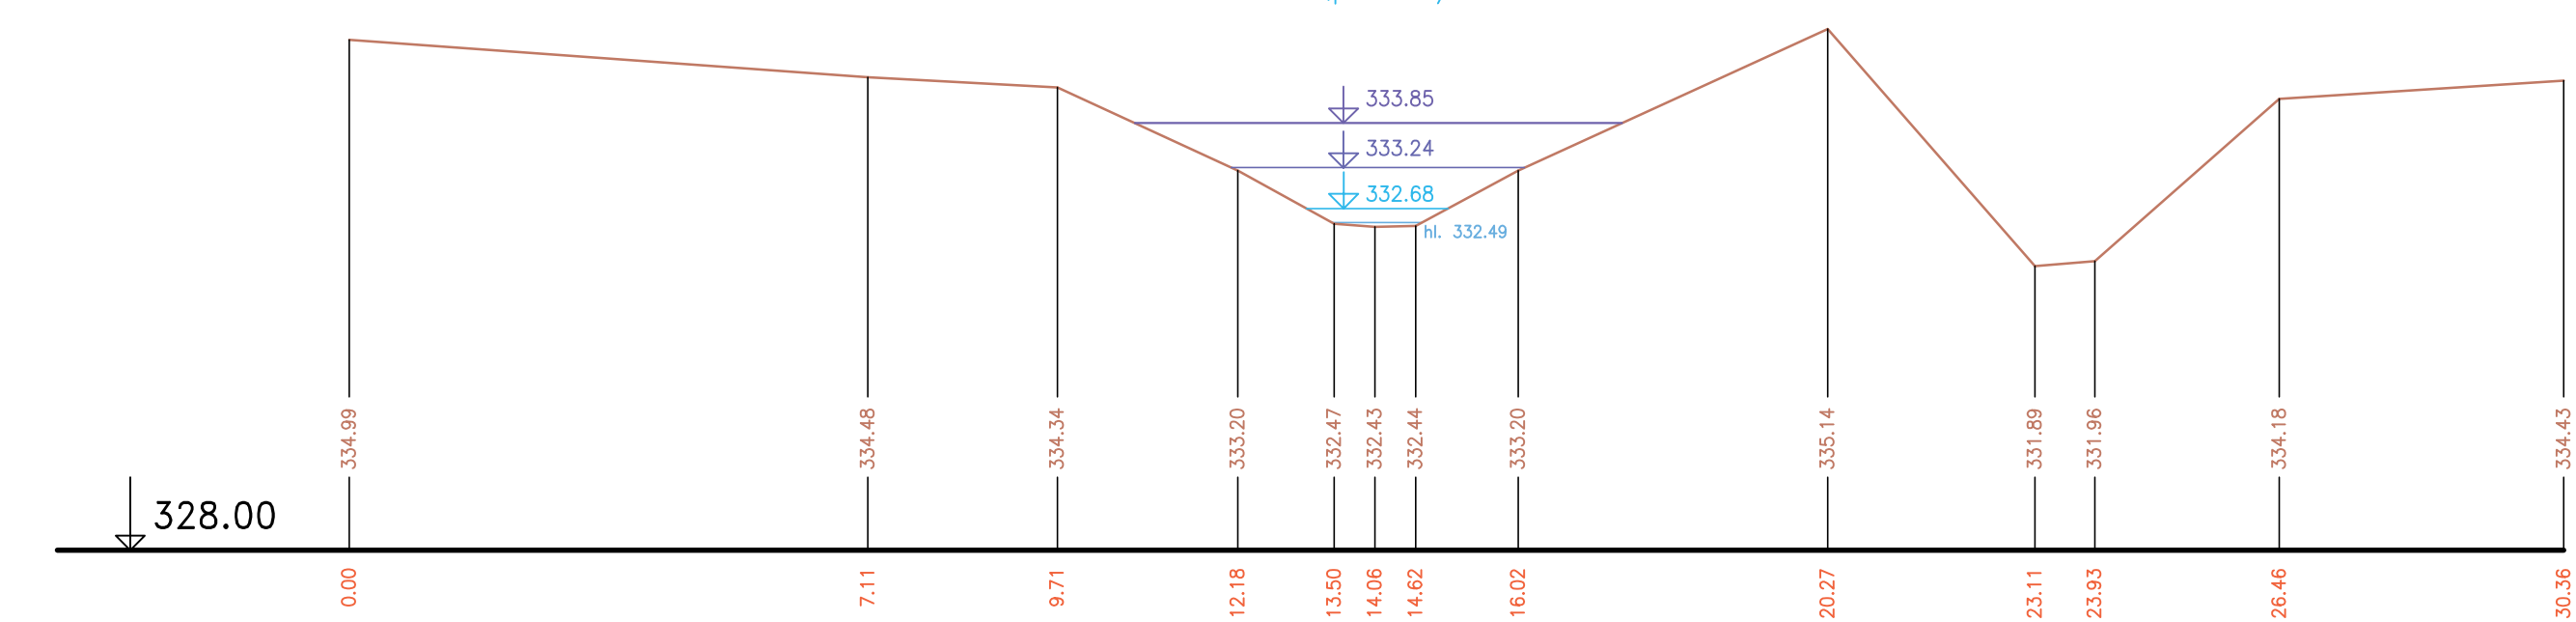

Řezy č. 422, 426, 429, 432, 434, 437
 Výškový systém Balt p. v. ZMĚNA 01 – 09.2004

Název akce :	General Rokytka – I. etapa	
Název přílohy :	Charakteristické příčné řezy – část 10	
Měřítko :	1:100/100	Číslo přílohy : 6.10