




P 305 km 21.71249

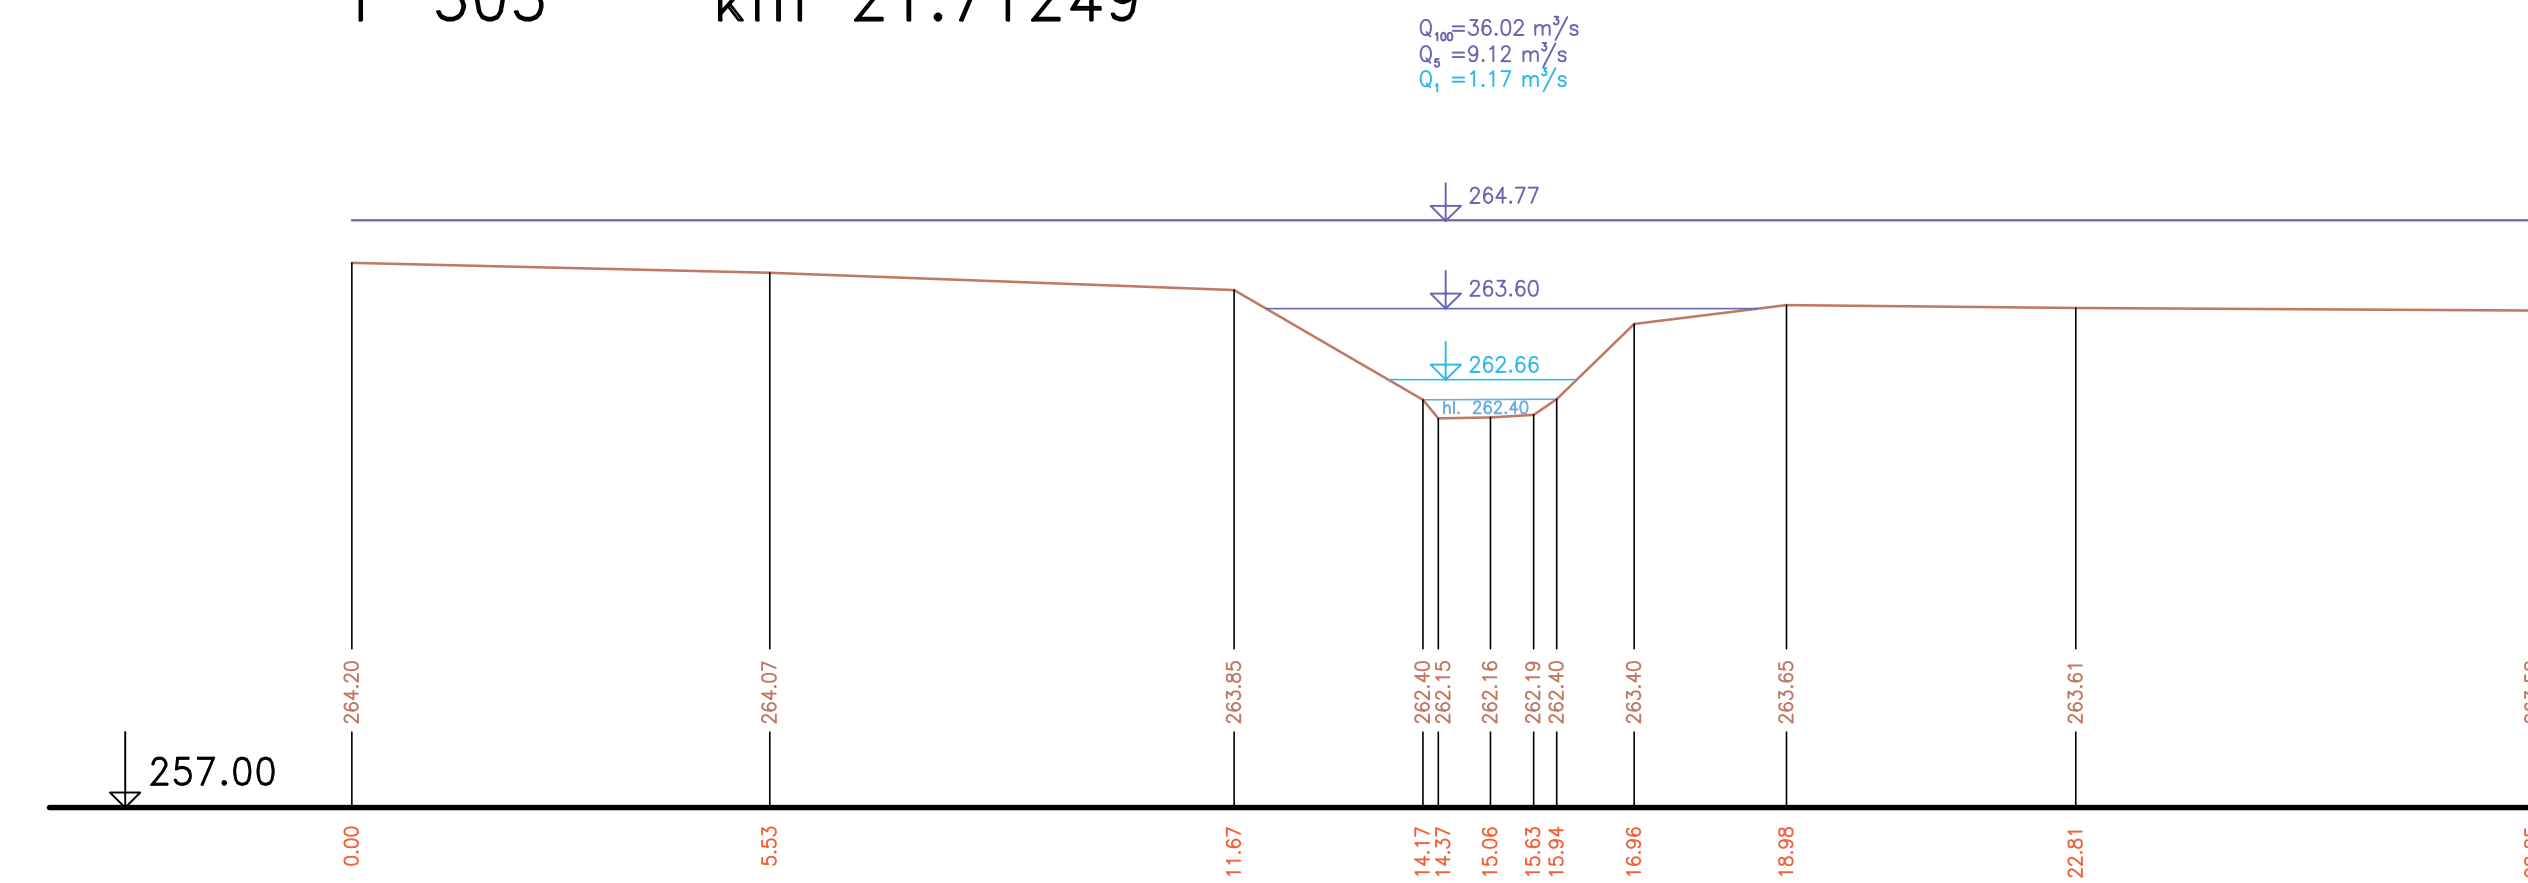


P 310 km 21.99517

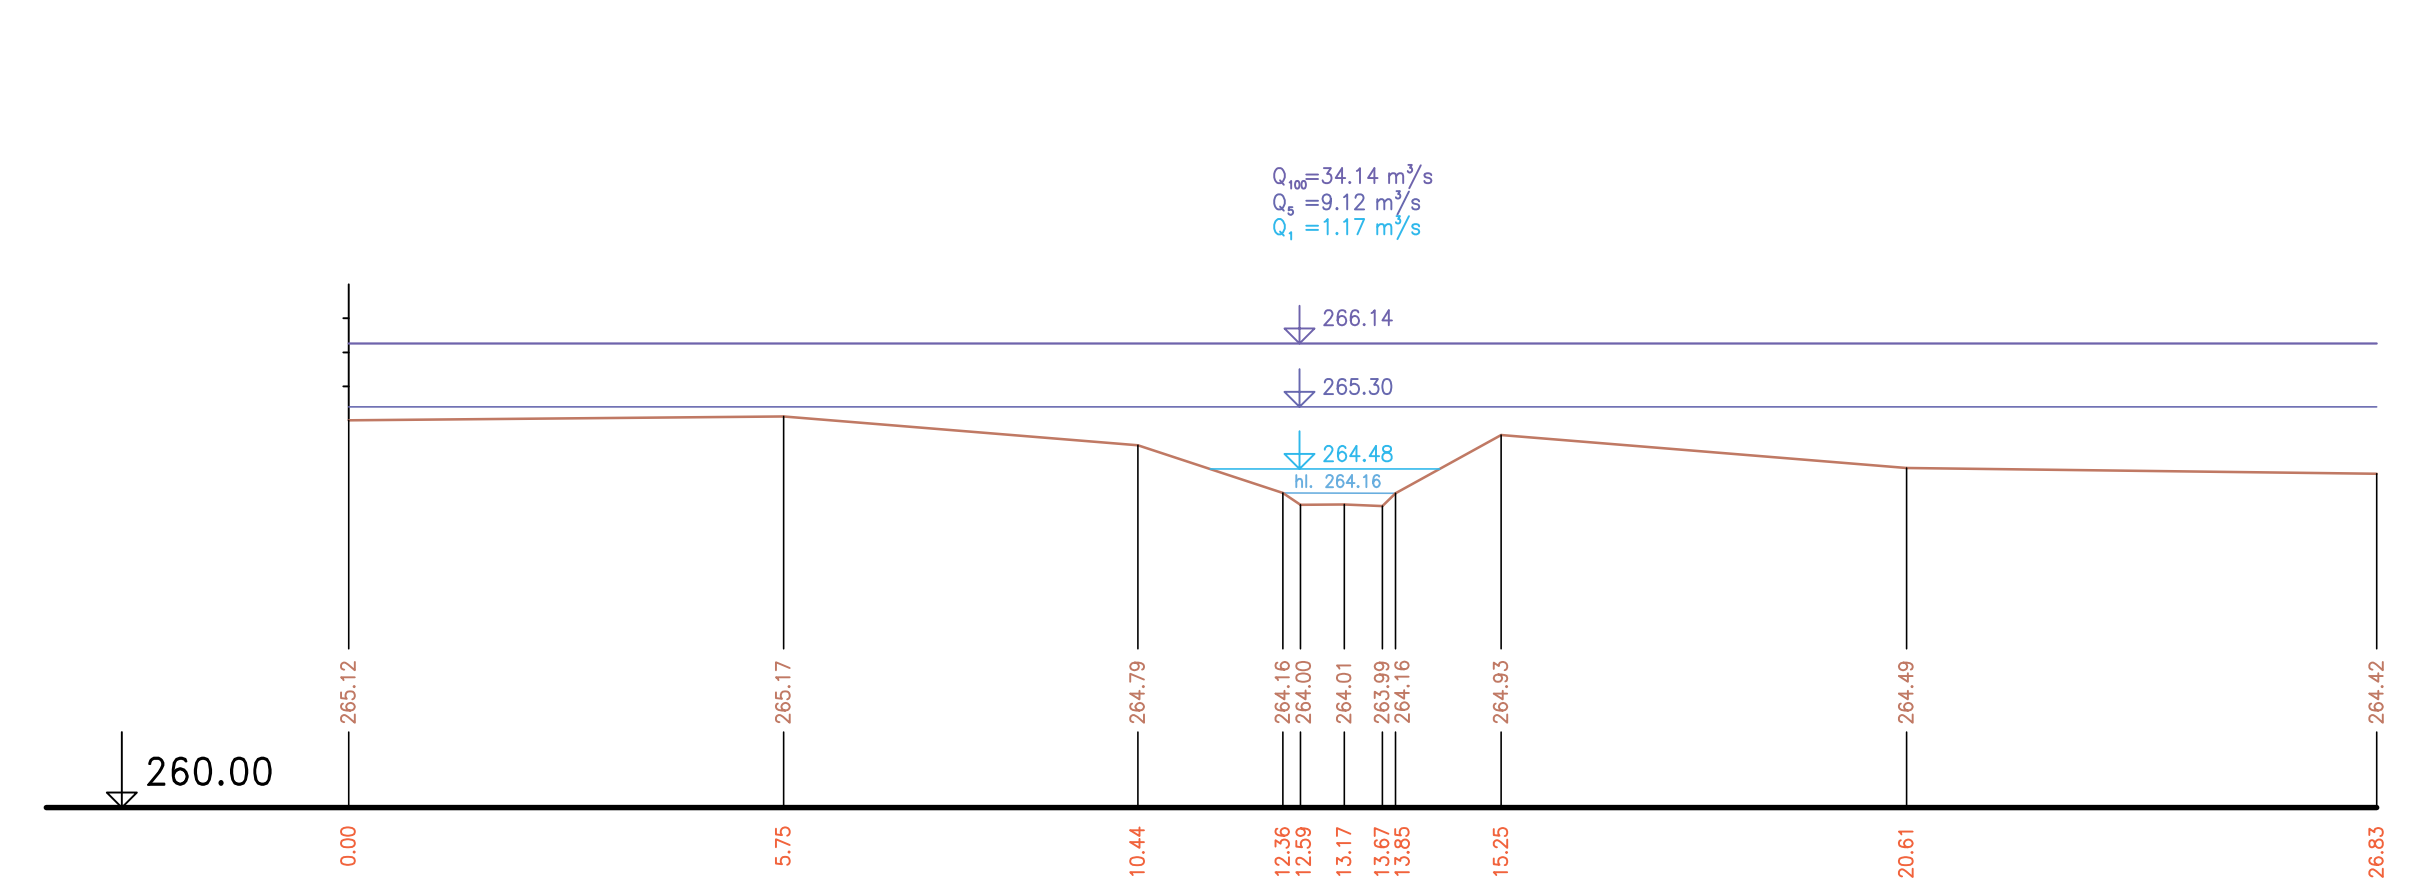


P 314 km 22.25812

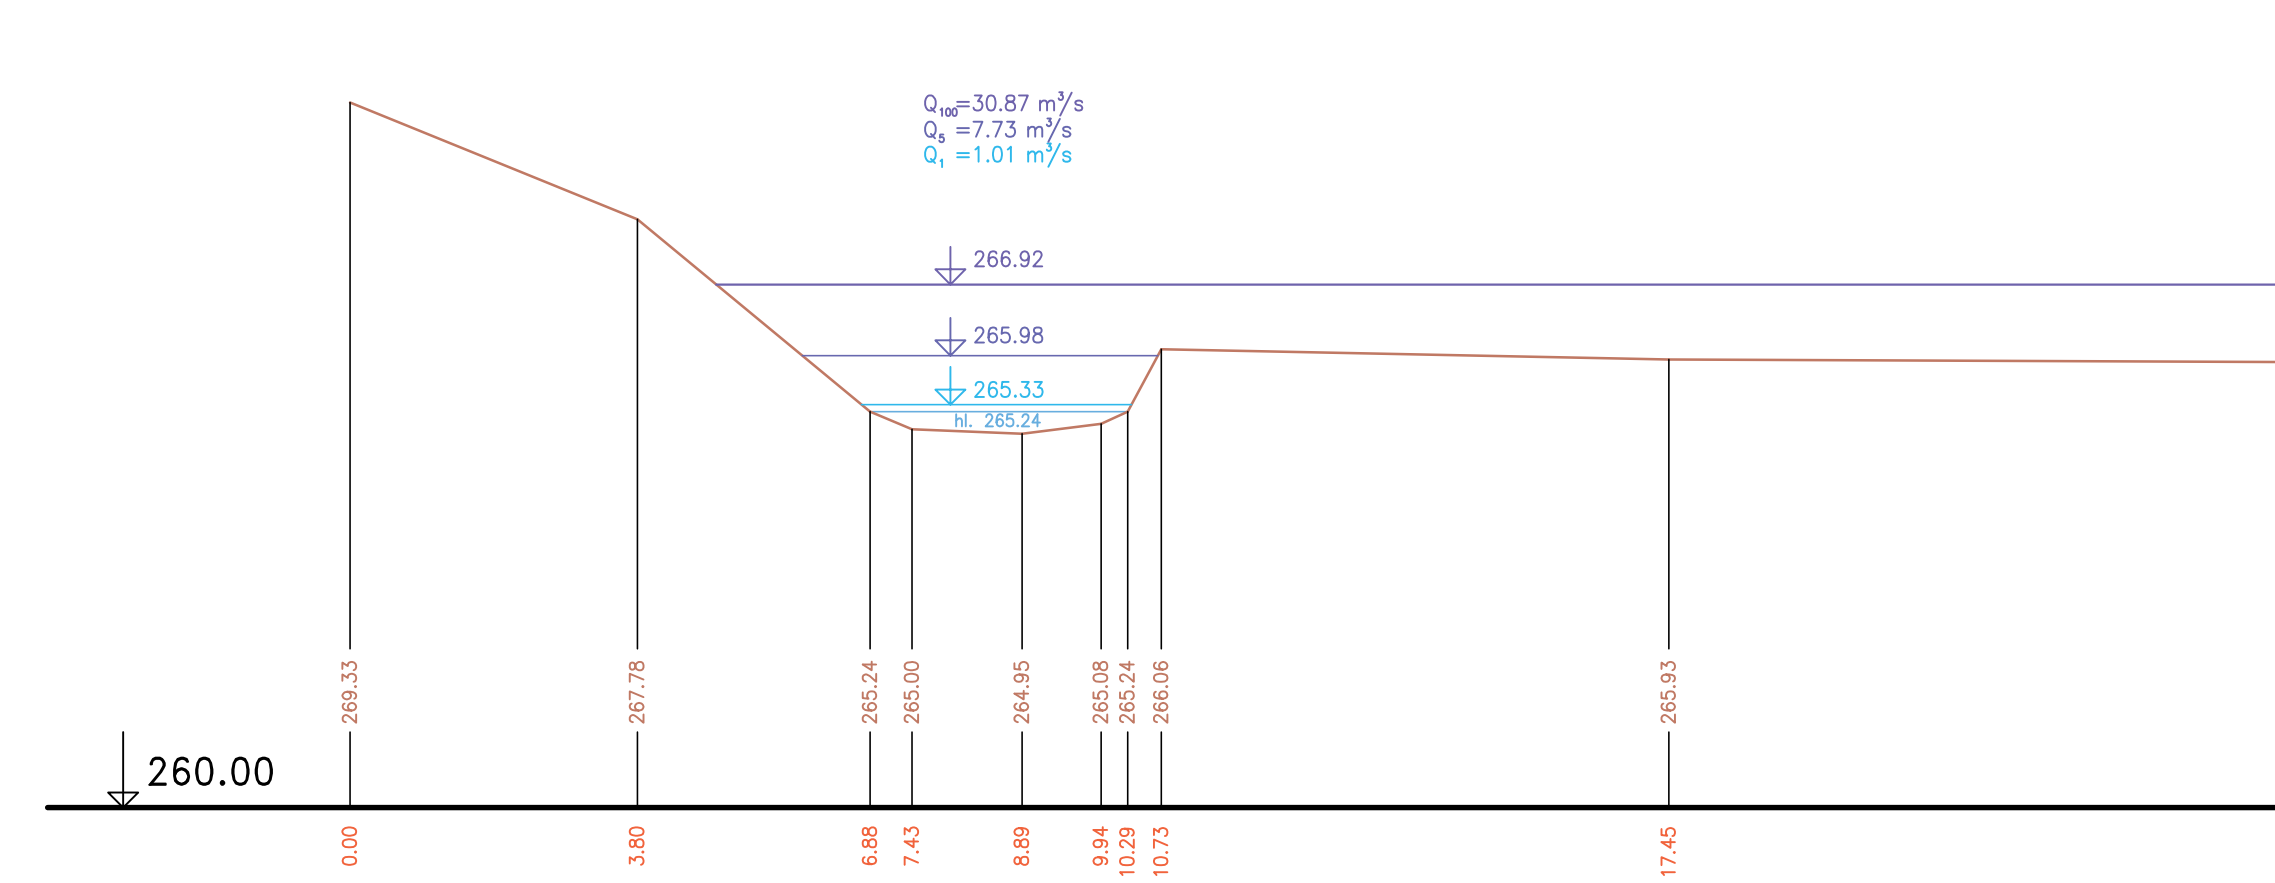


P 308 km 21.85954

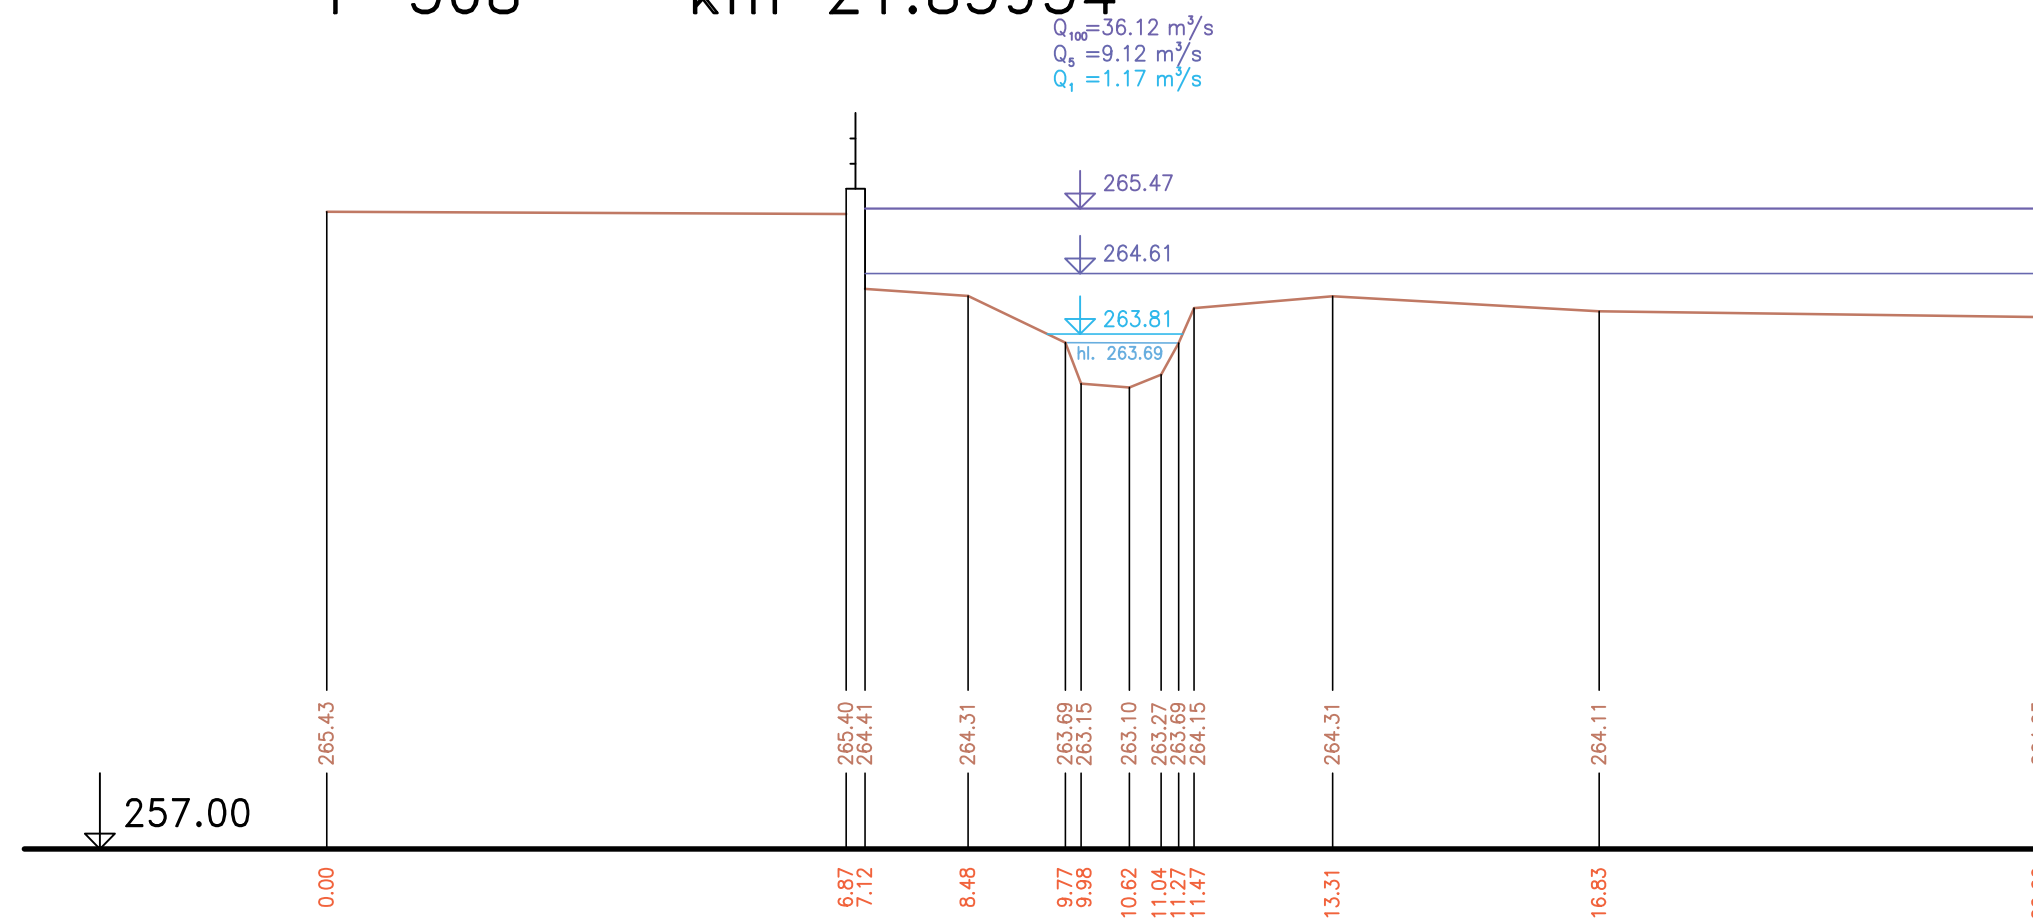

P 312 km 22.07416

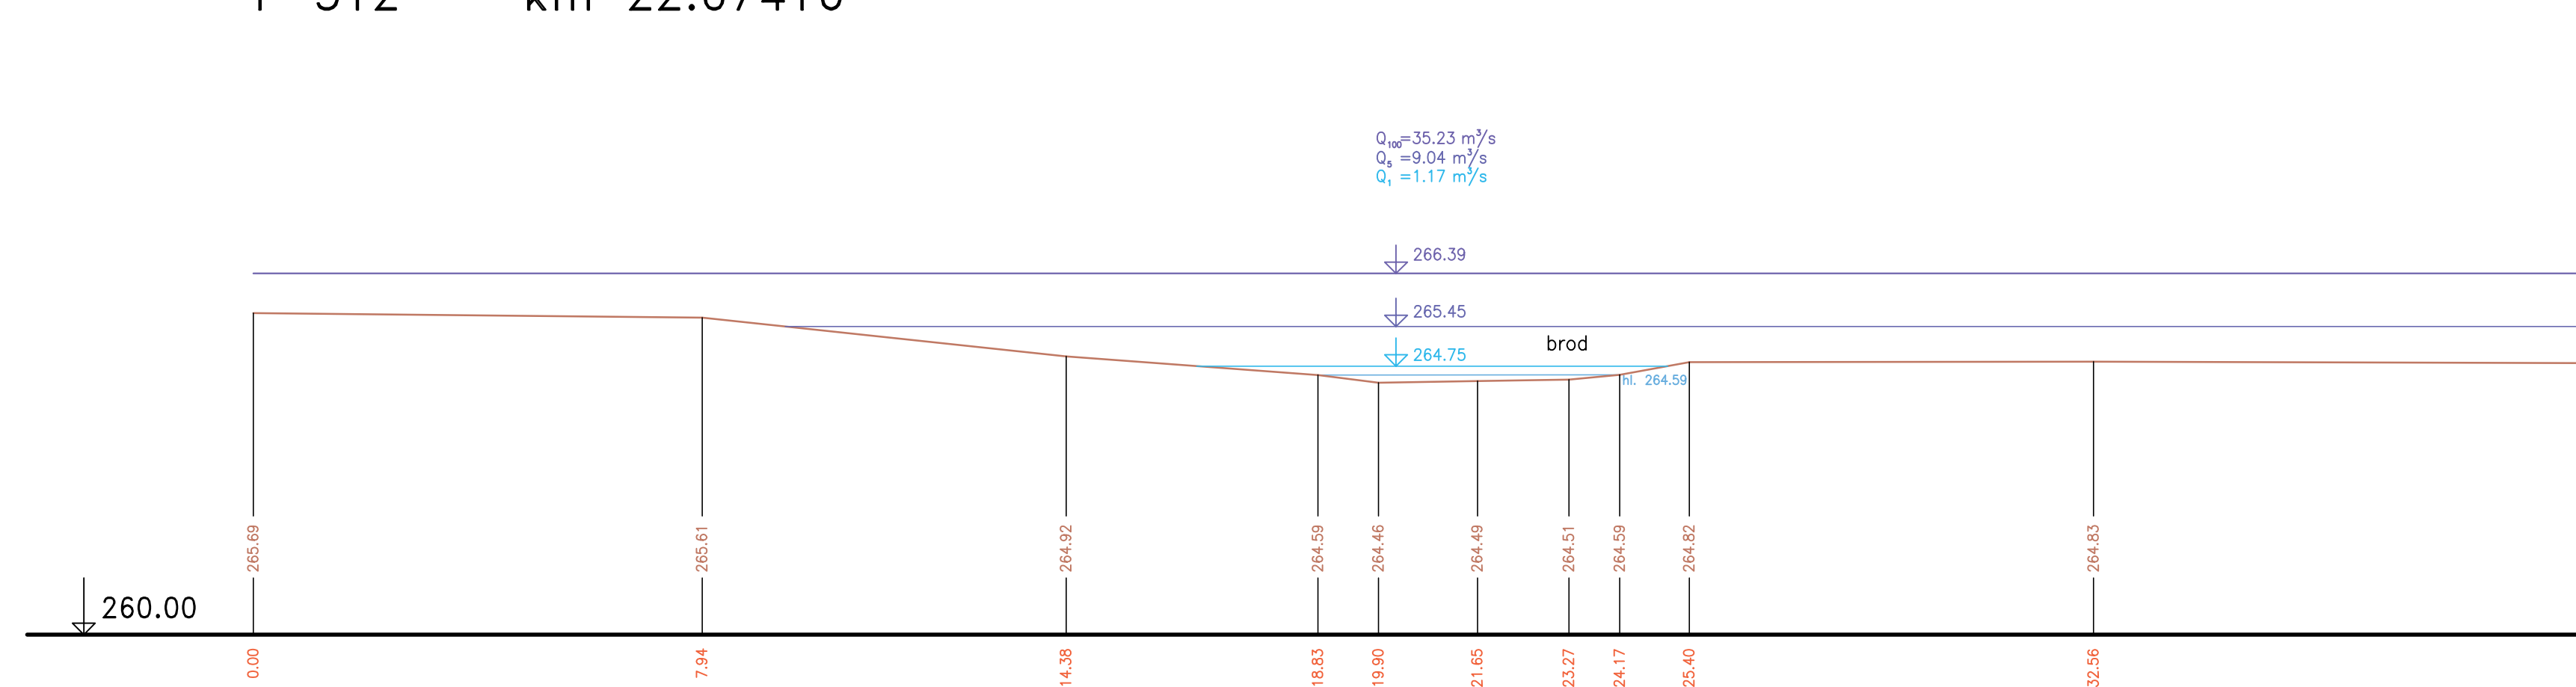

P 315 km 22.30202

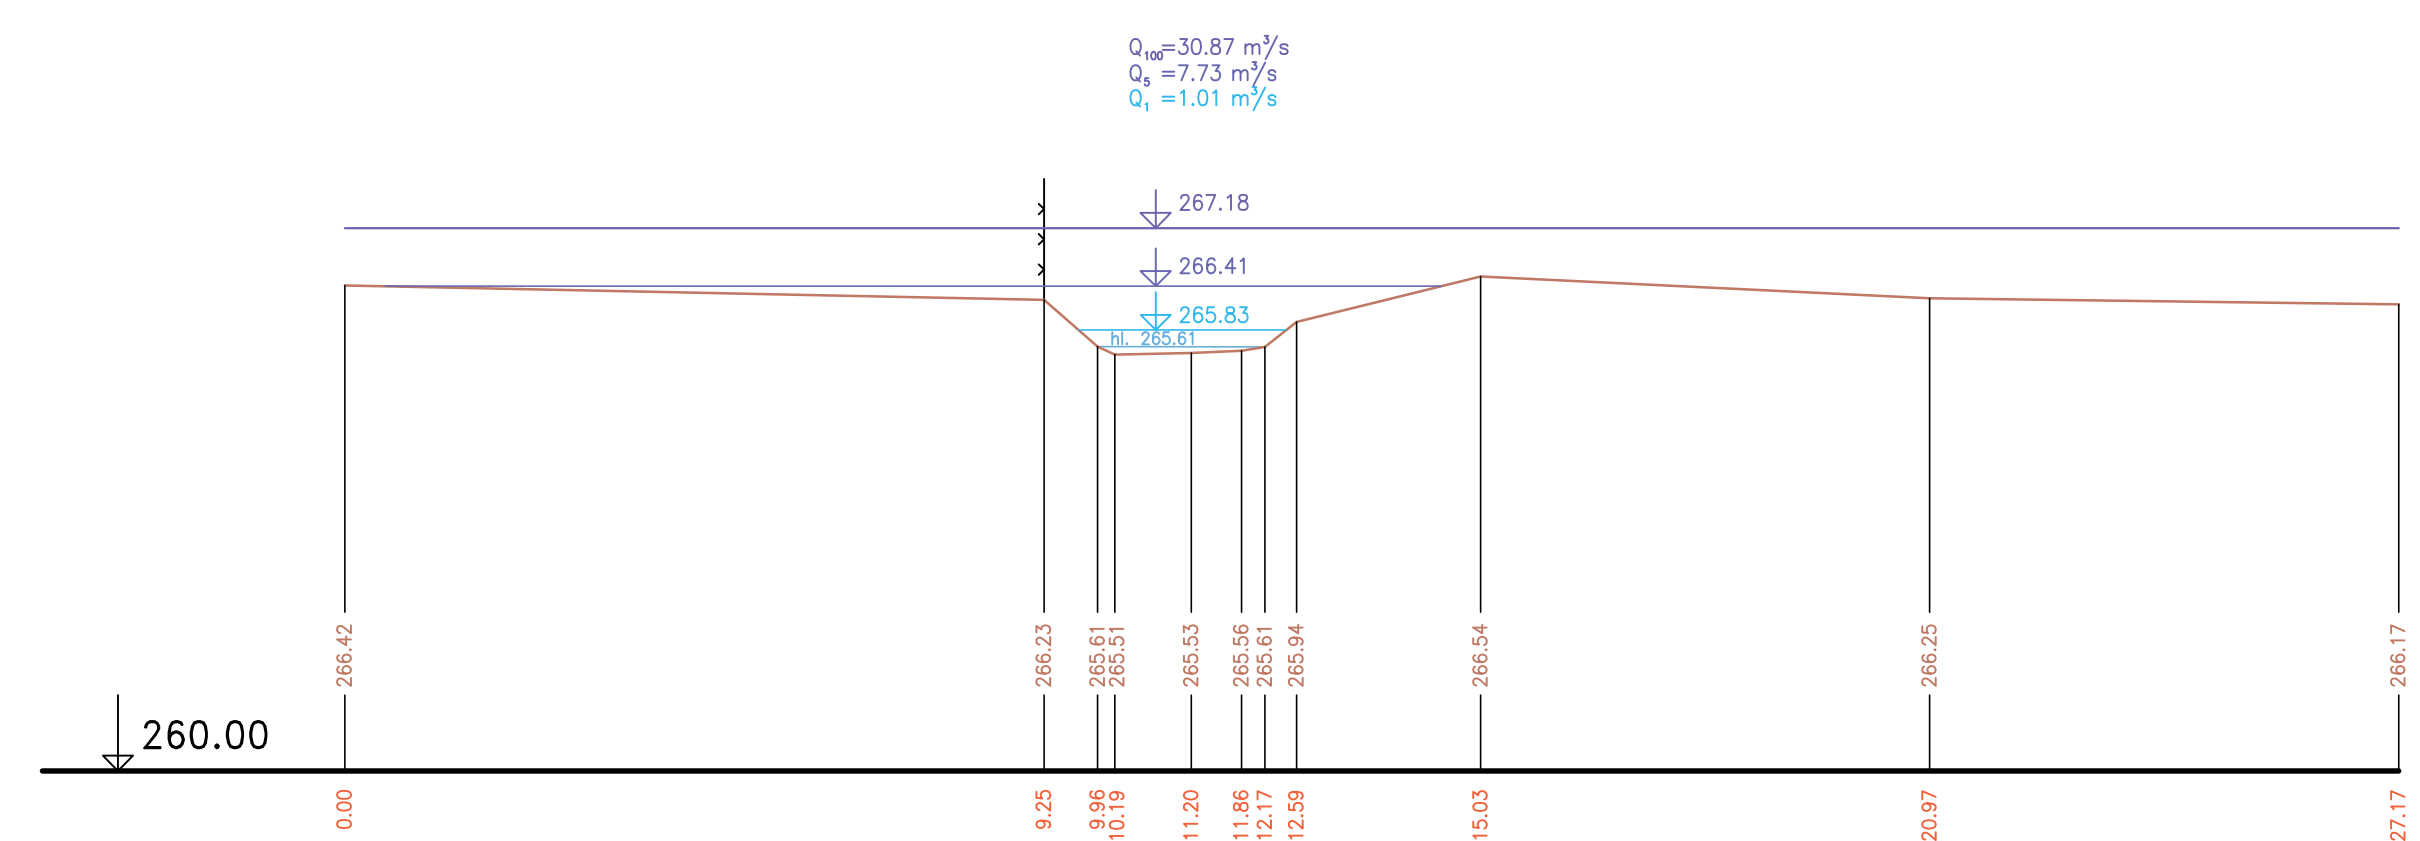

Řez č. 305, 308, 310, 312, 314, 315
 Výškový systém Balt p. v.

ZMĚNA 01 - 09.2004

Název akce :	Generel Rokytky - I. etapa	
Název přílohy :	Charakteristické příčné řezy - část 4	Měřítko : 1:100/100
Číslo přílohy :	6.4	