




P 262 km 18.62502

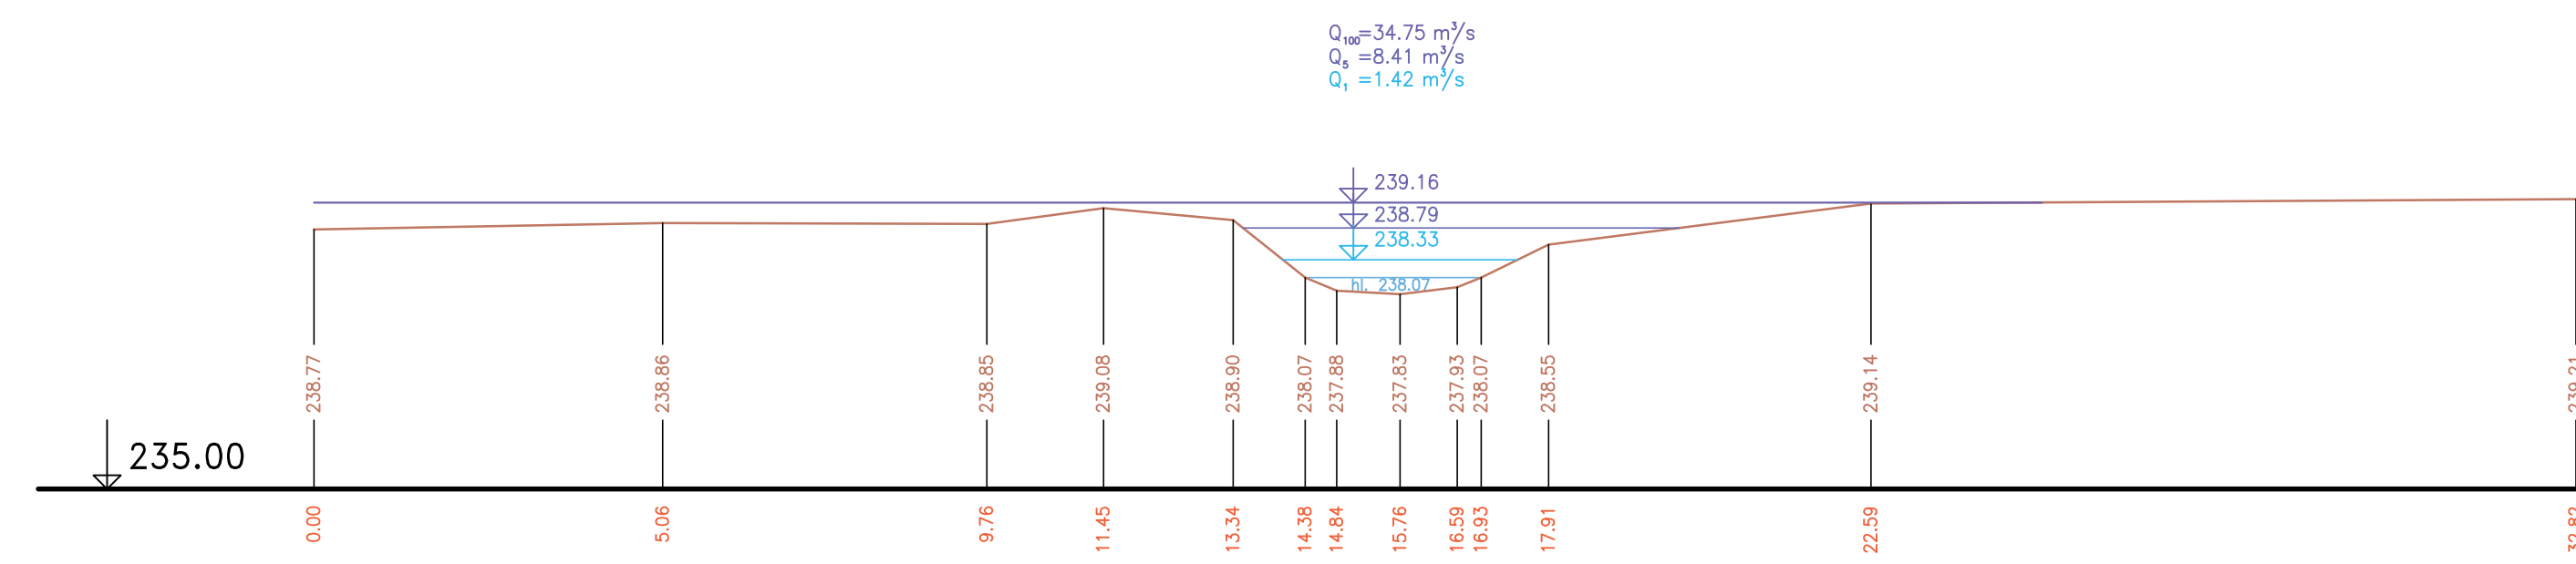


P 274 km 19.26228

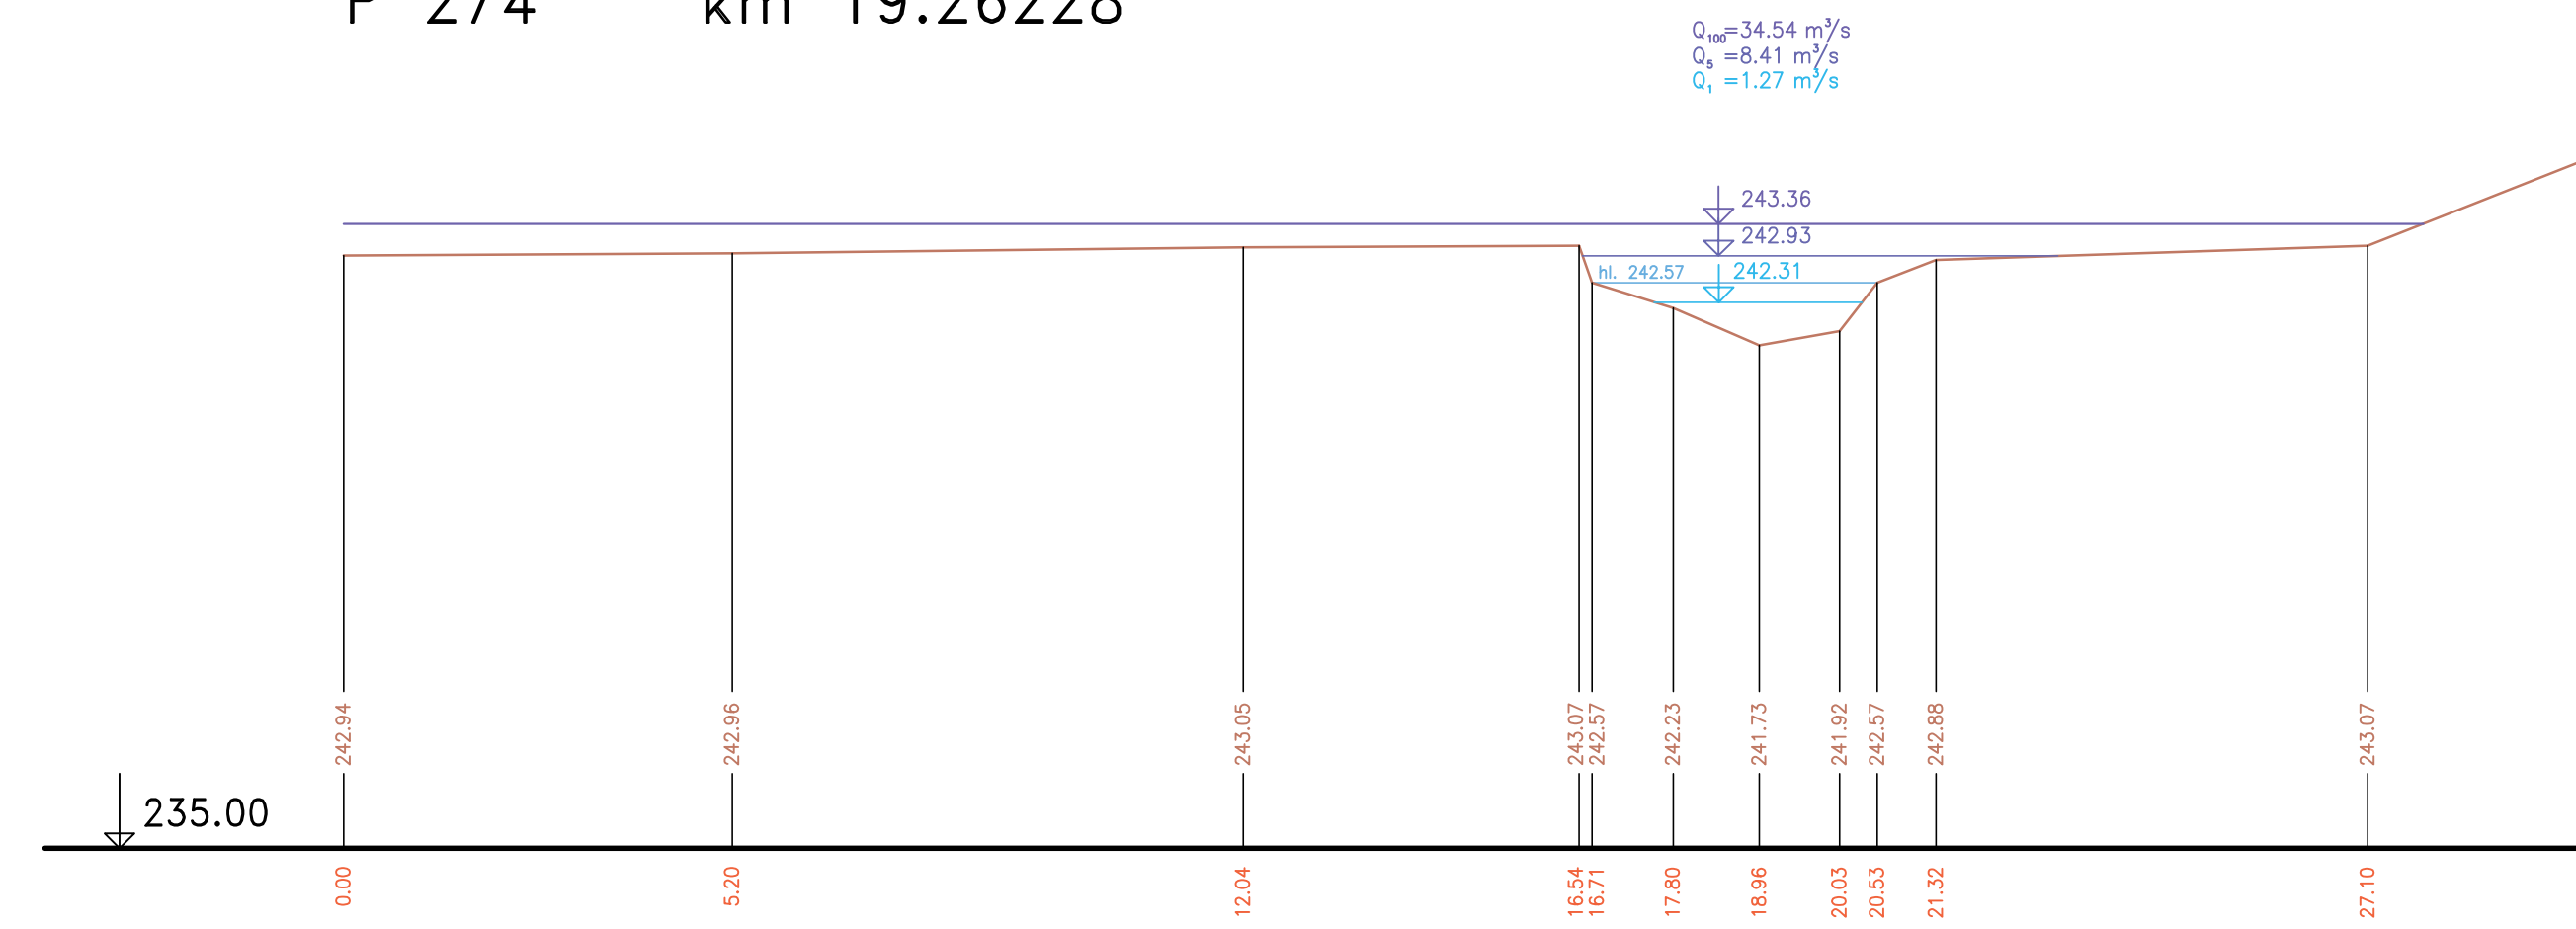


P 284 km 19.78946

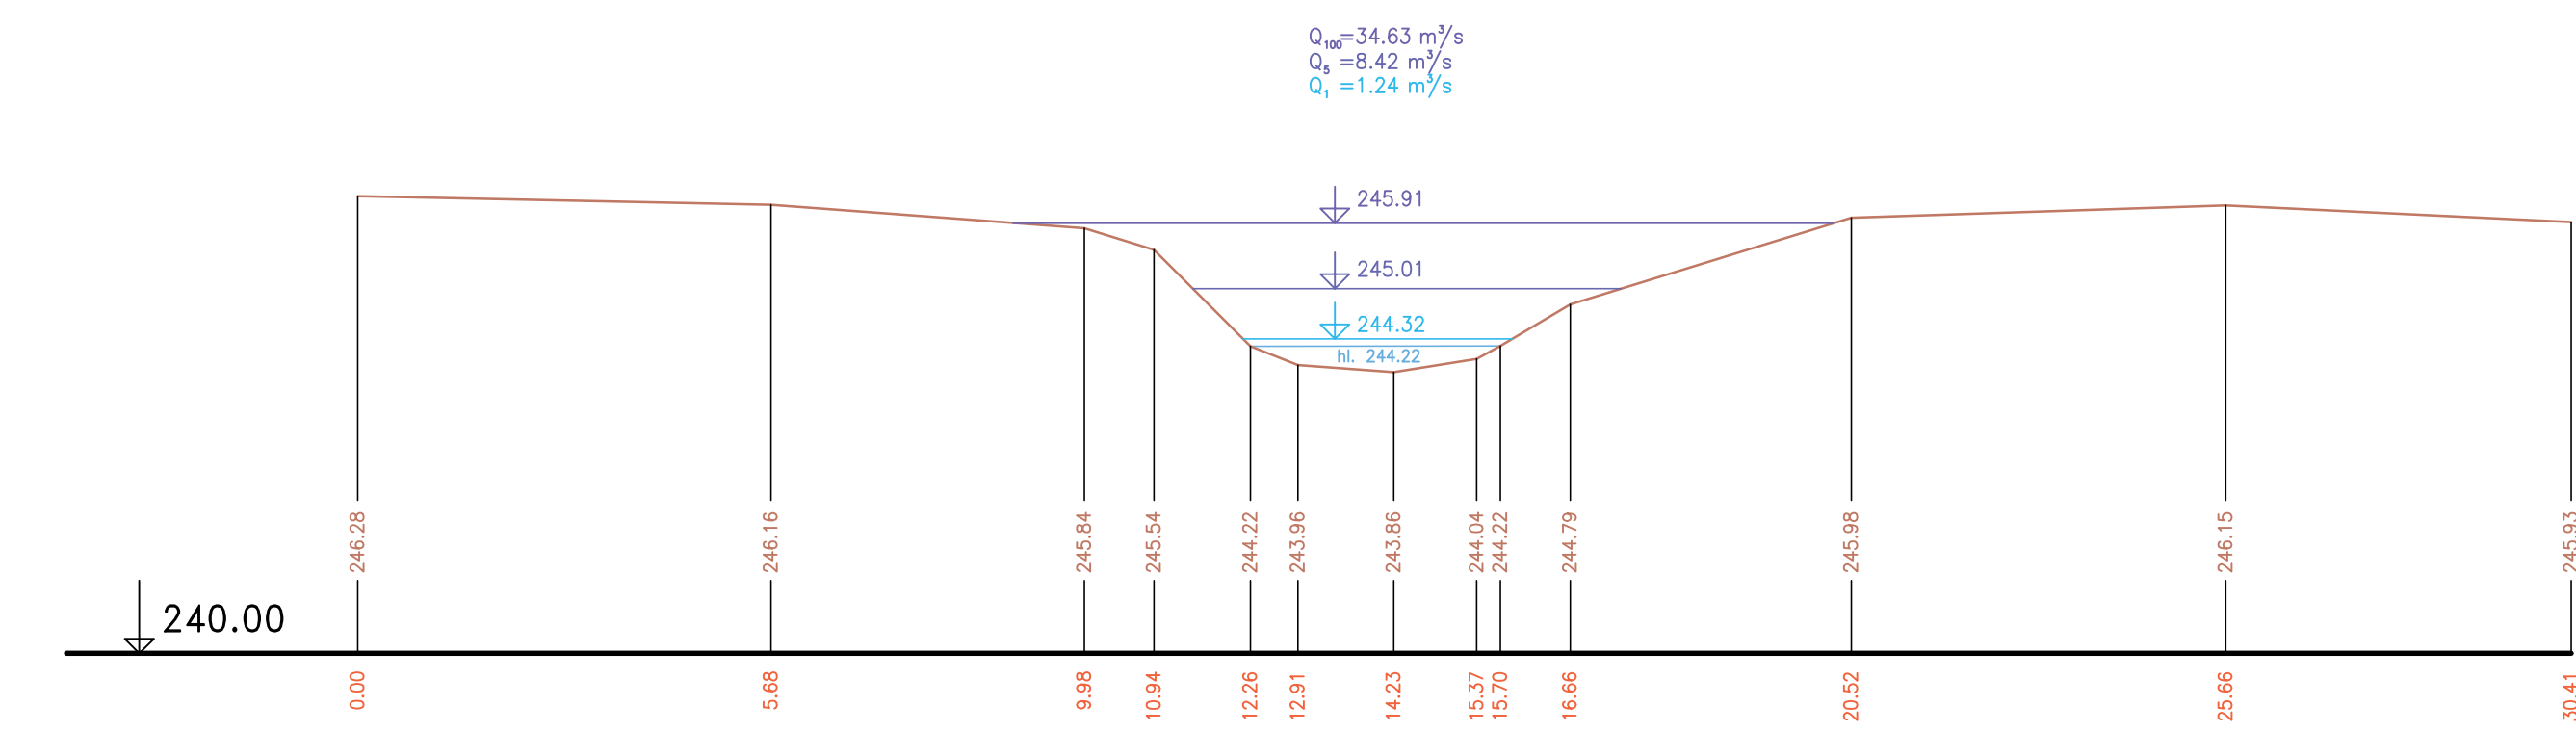


P 269 km 18.95940

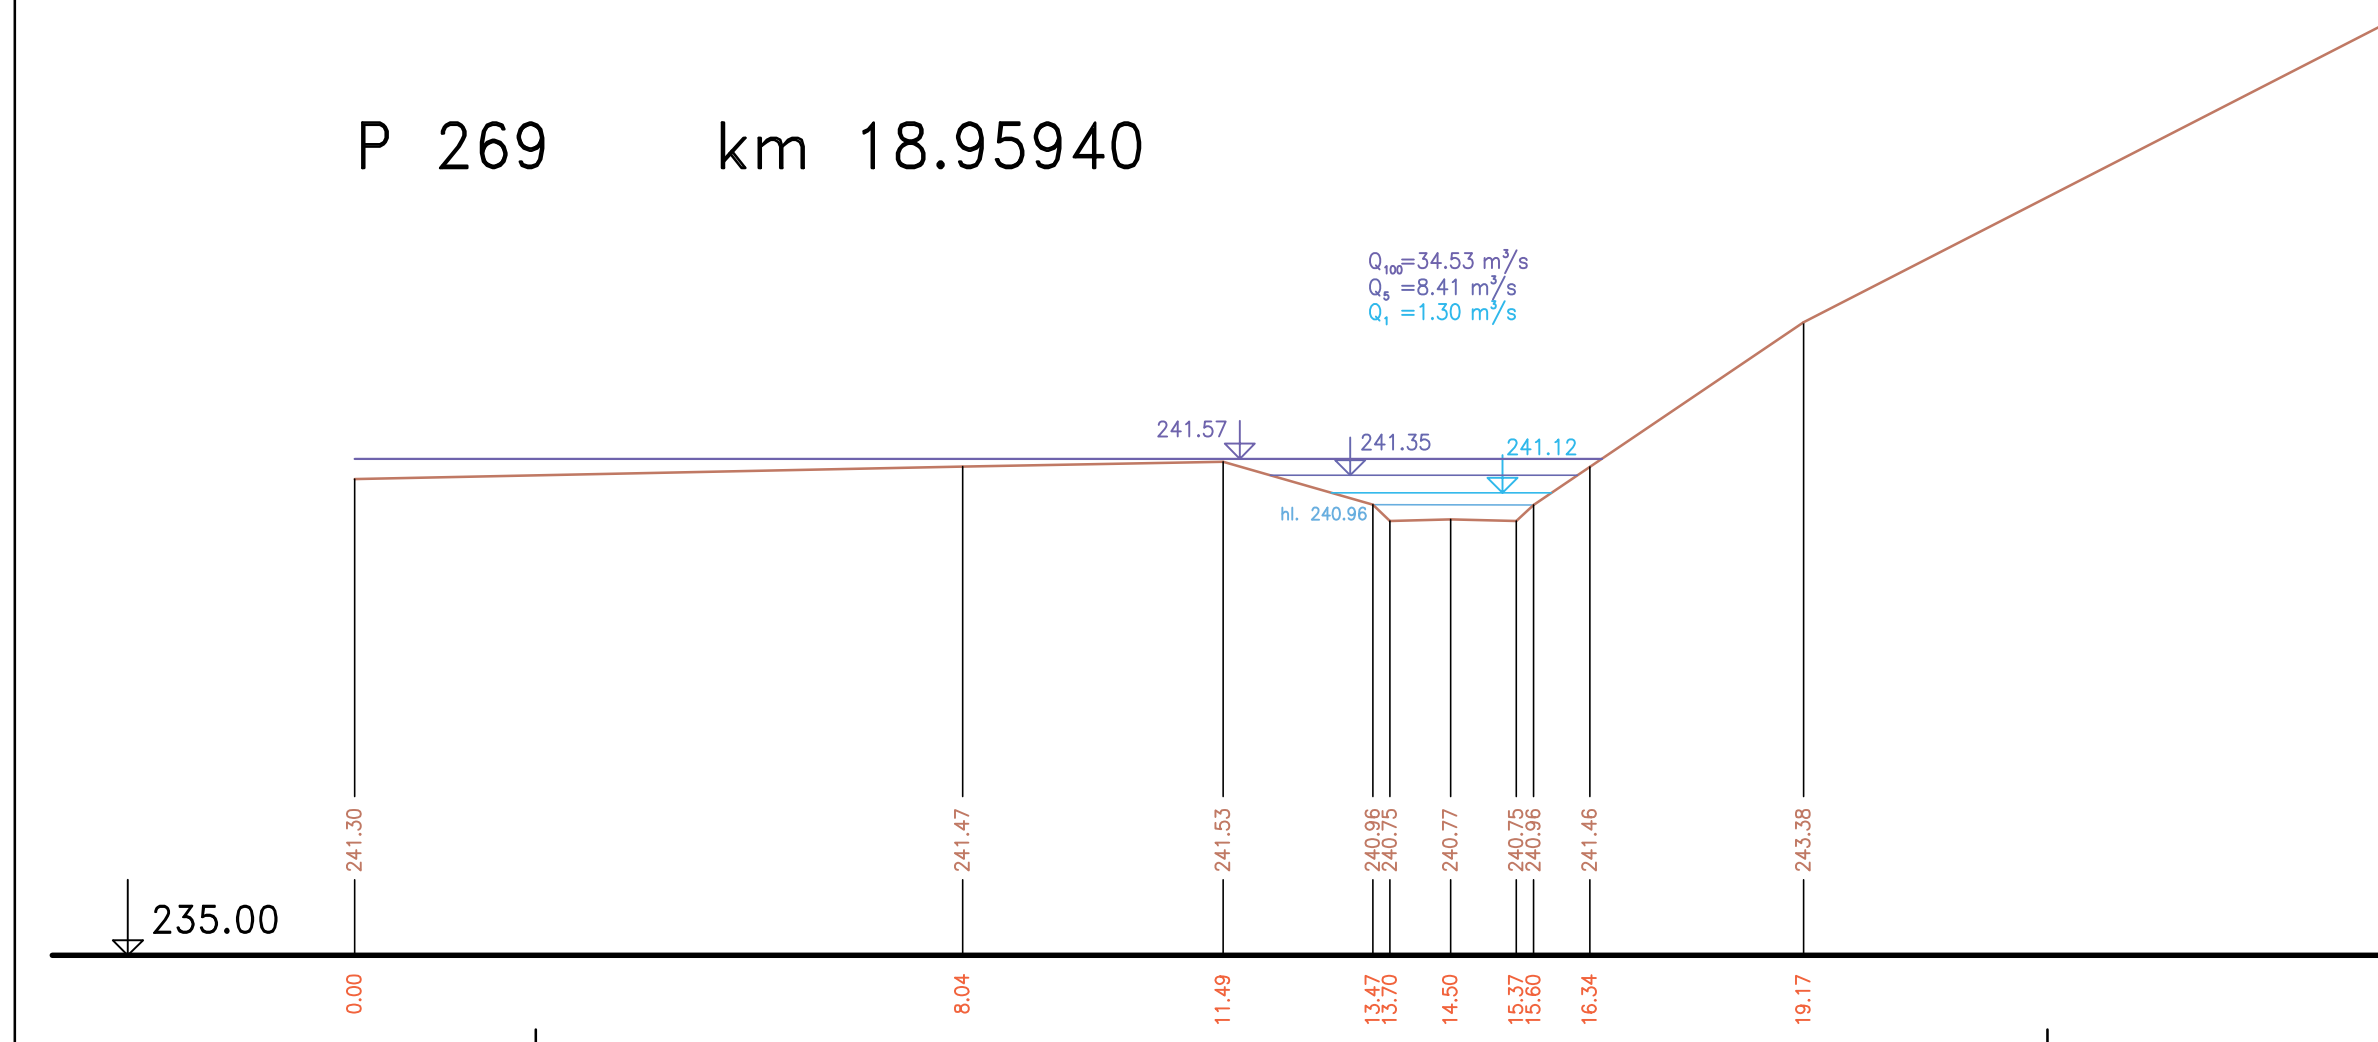

P 281 km 19.63237

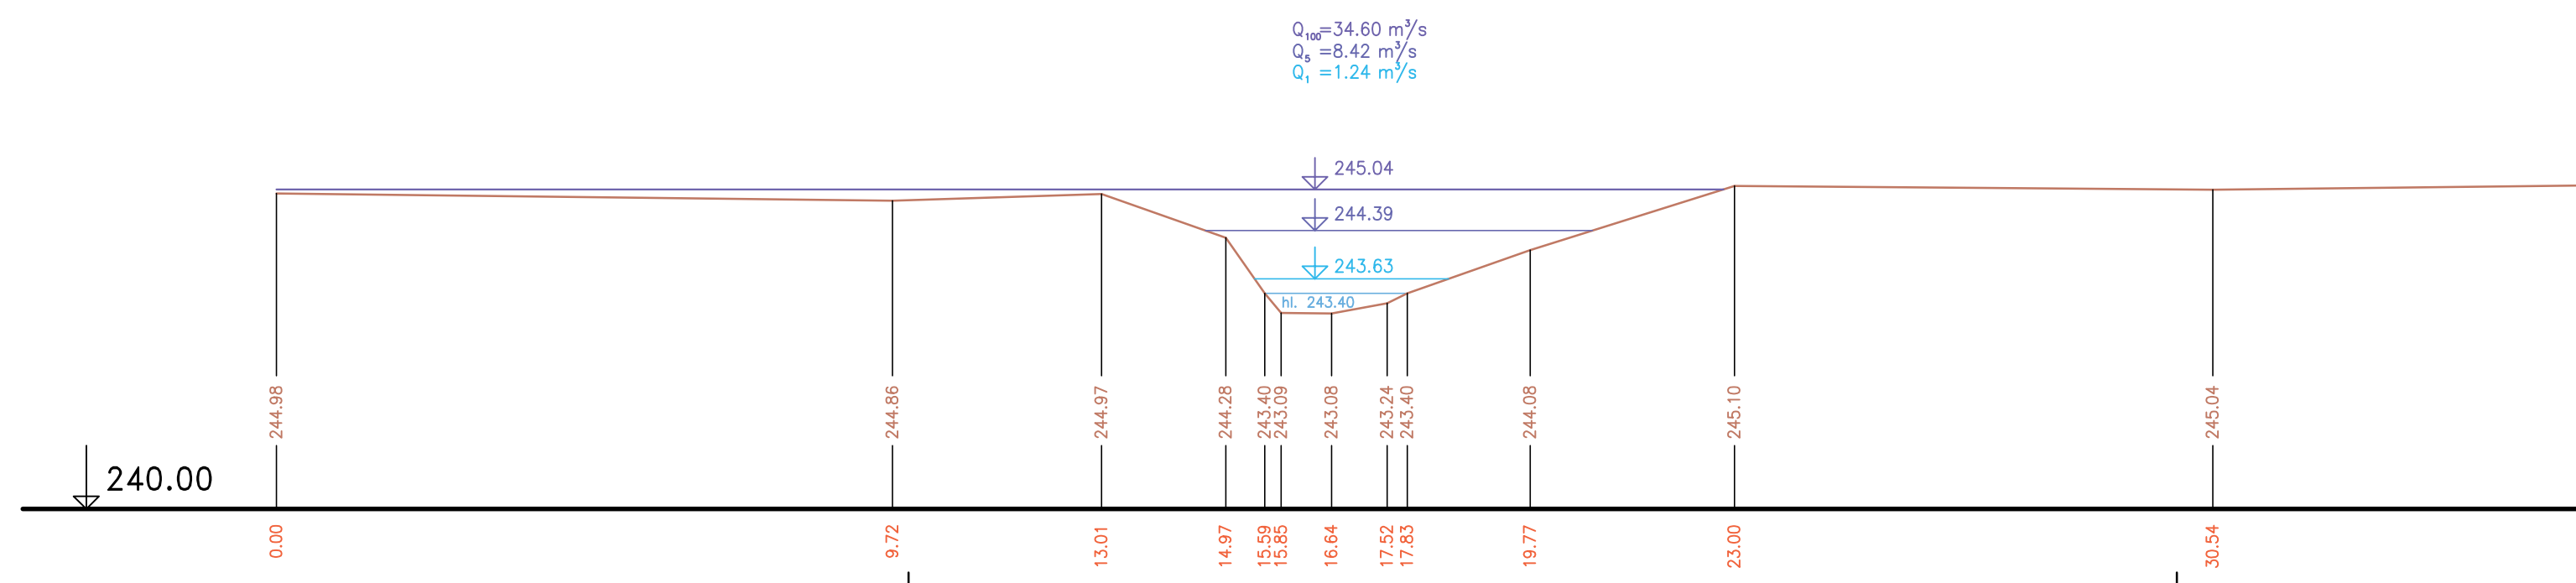

P 286 km 19.89340

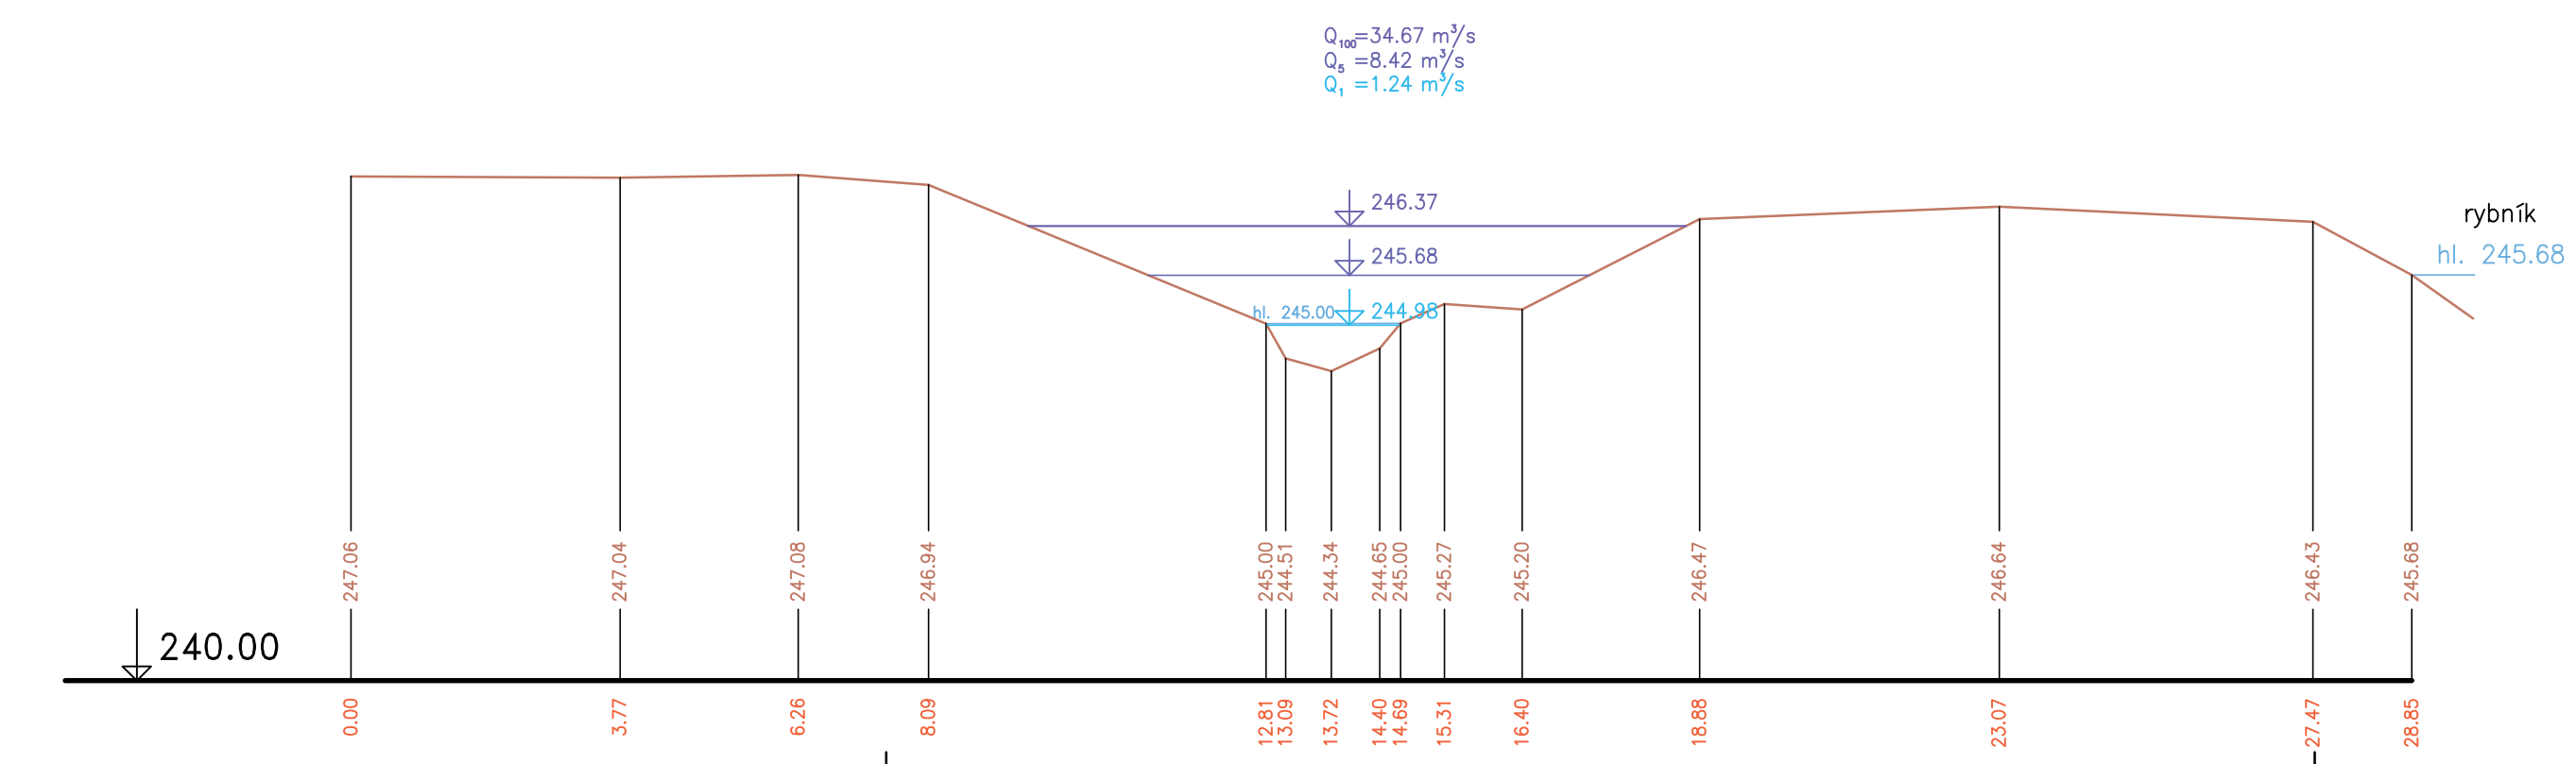

Řezy č. 262, 269, 274, 281, 284, 286
 Výškový systém Balt p. v. ZMĚNA 01 - 09.2004

Název akce :	Generel Rokytky – I. etapa	
Název přílohy :	Charakteristické příčné řezy – část 2	Mřítko : 1:100/100
		Číslo přílohy : 6.2