
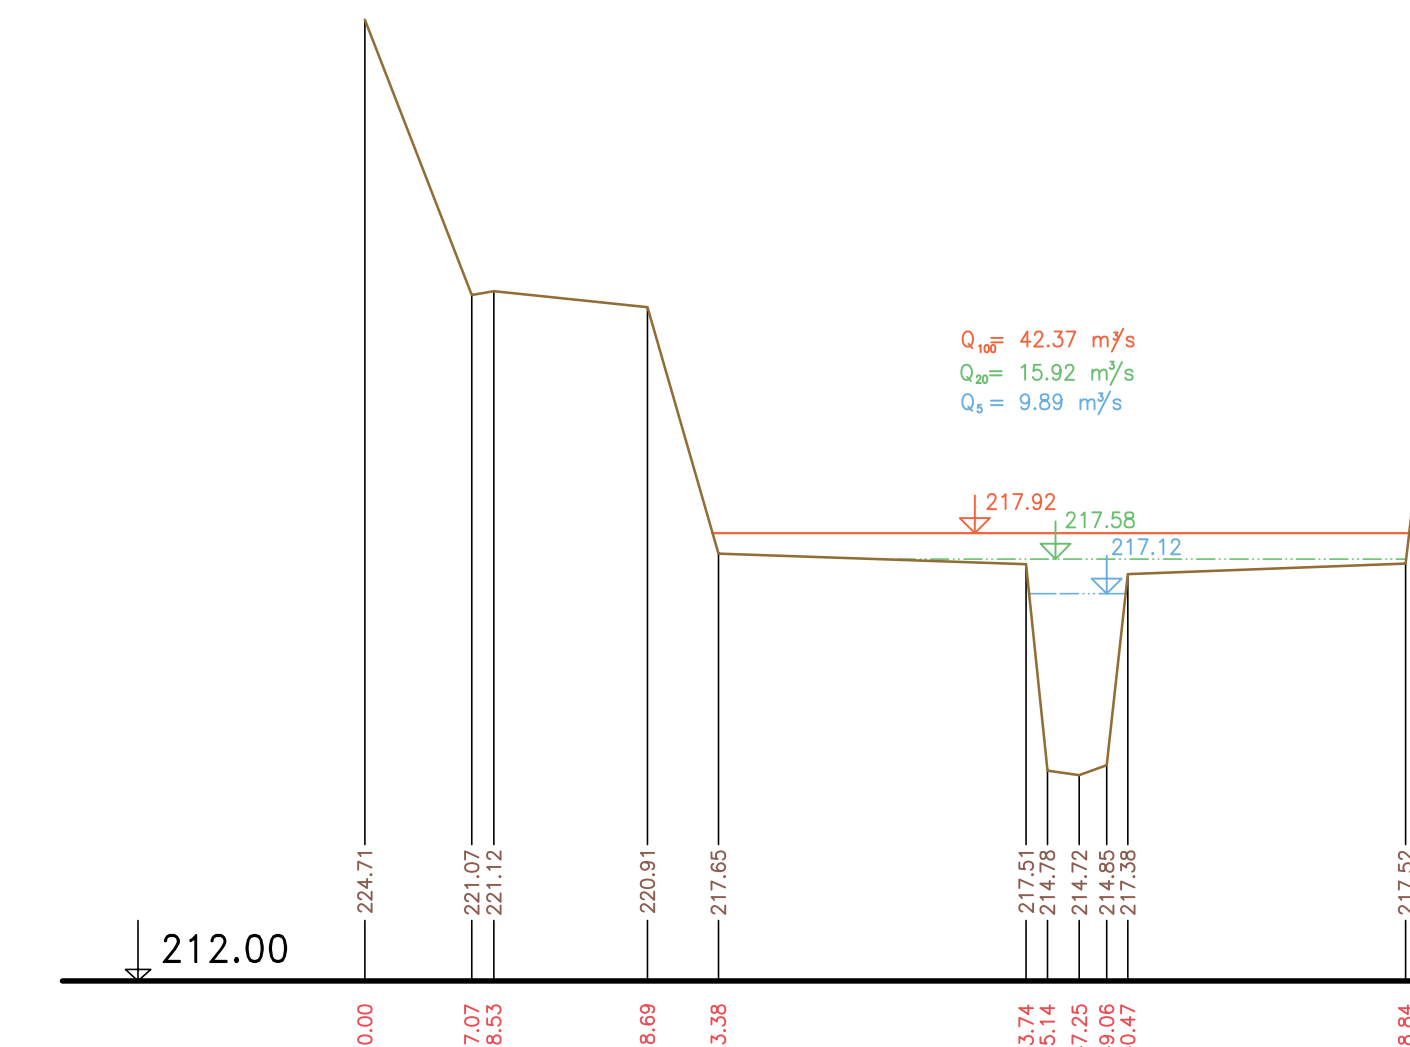


ÚDOLNÍ PROFILY  
 ROKYTKA  
 MĚŘ.: 1:500/1:100  
 5. ČÁST

U11 km 9.13665

U12 km 11.93238

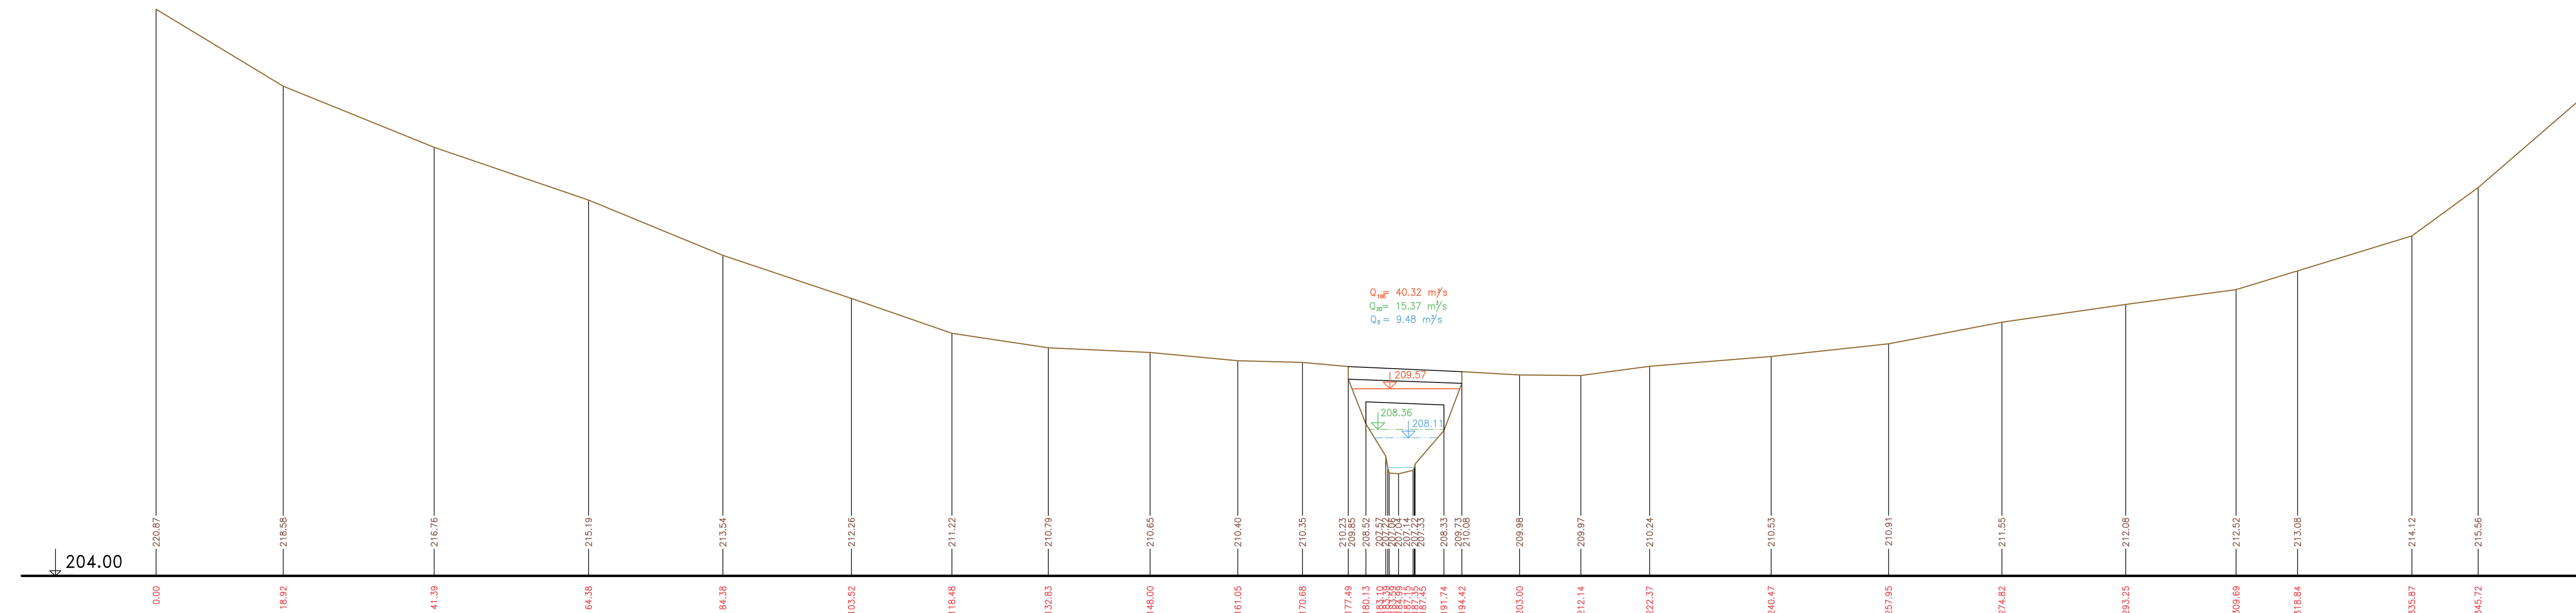

Výškový systém Balt p.v.

Název akce:	<b>GENEREL TOKU ROKYTKA - II. etapa</b>	
Název přílohy:	Údolní profily - Rokytka	Měřítko: 1 : 500/100
	5. část U11 - U12	Číslo přílohy: <b>3.1.3.5</b>