


PŘÍČNÉ PROFILY
 BĚCHOVICKÝ POTOK
 MĚŘ.: 1:100/1:100
 23 .ČÁST


P91 km 5.19424

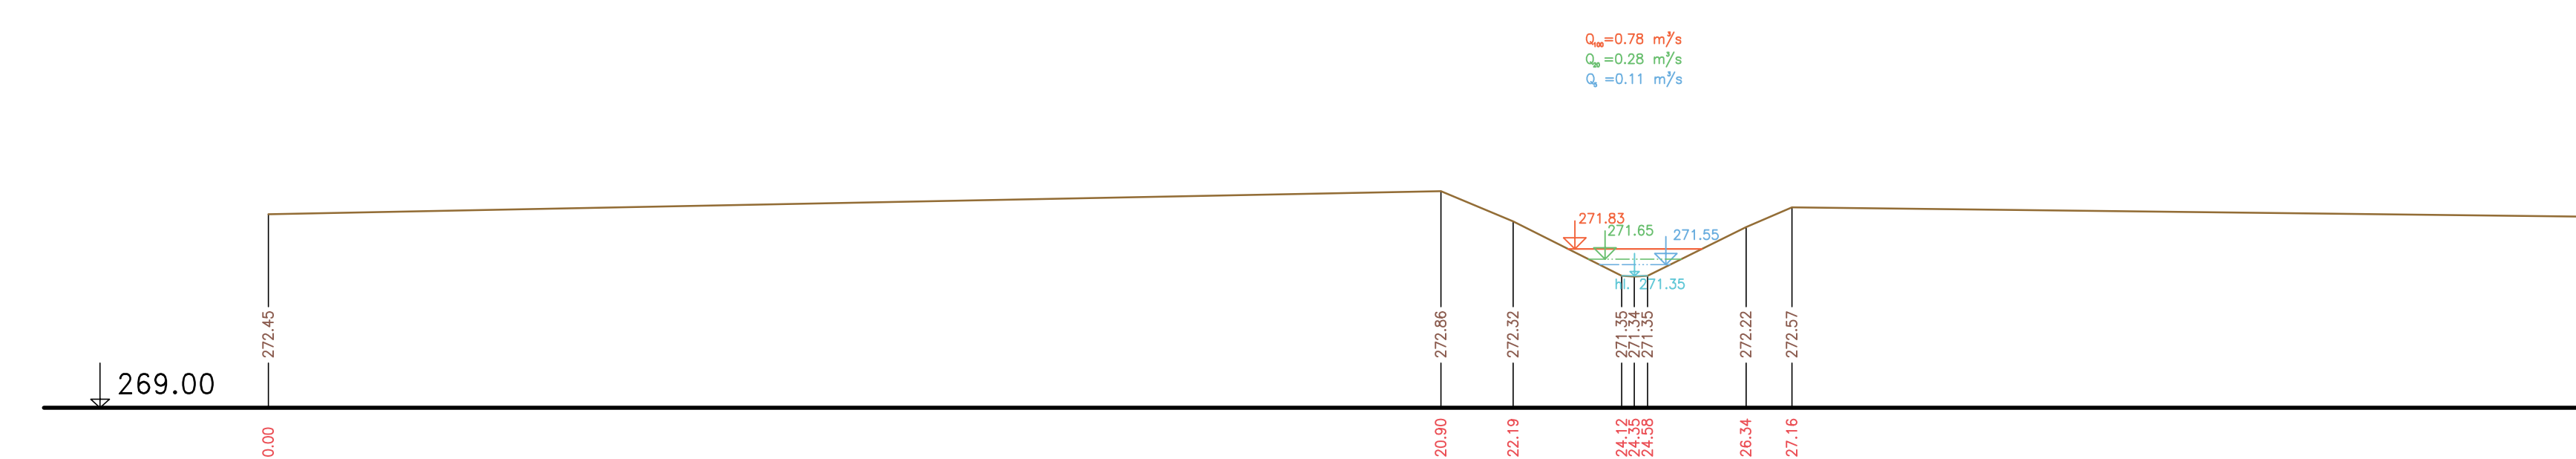


P93 km 5.26617



P92 km 5.23943

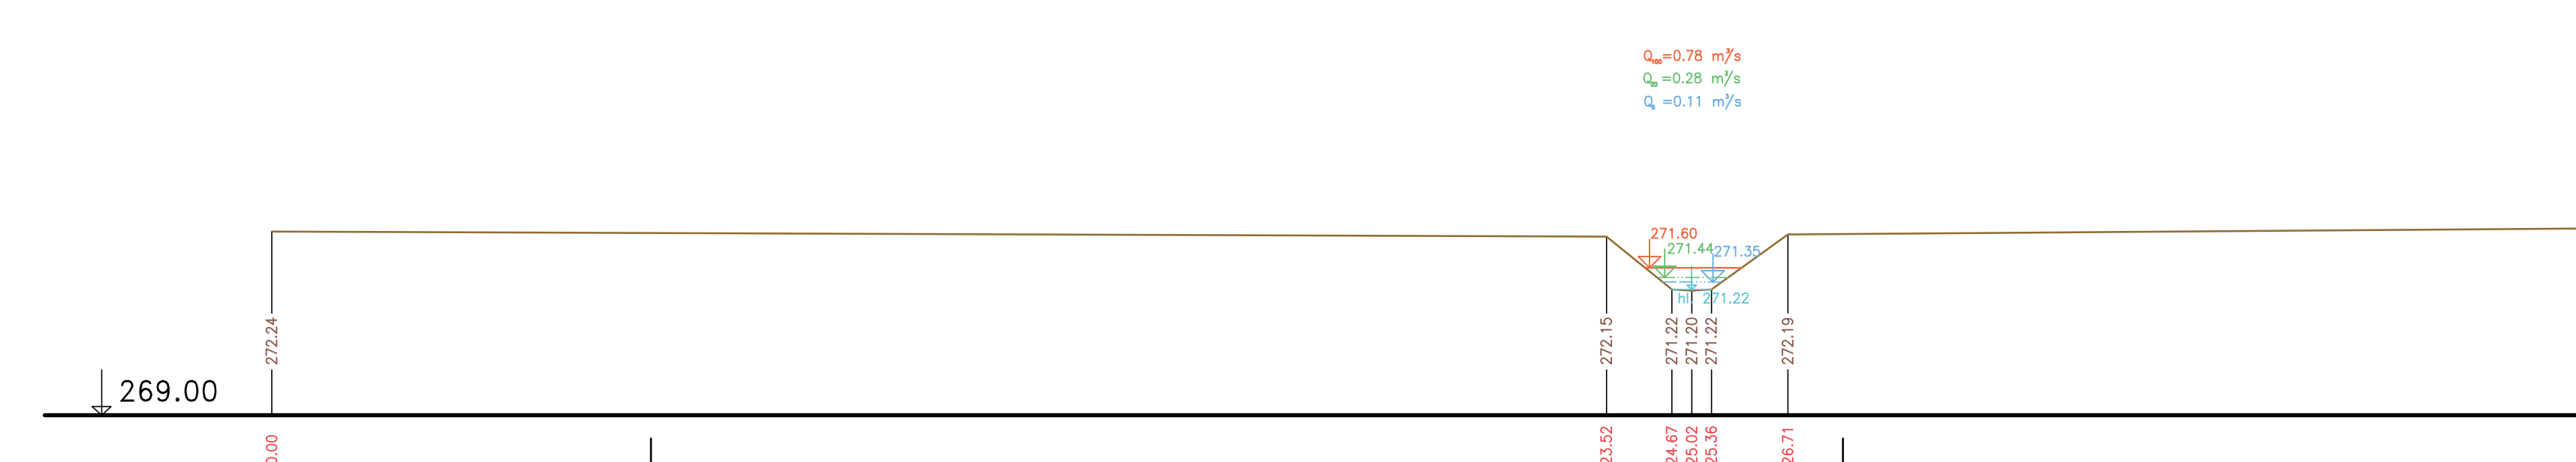

P94 km 5.29095

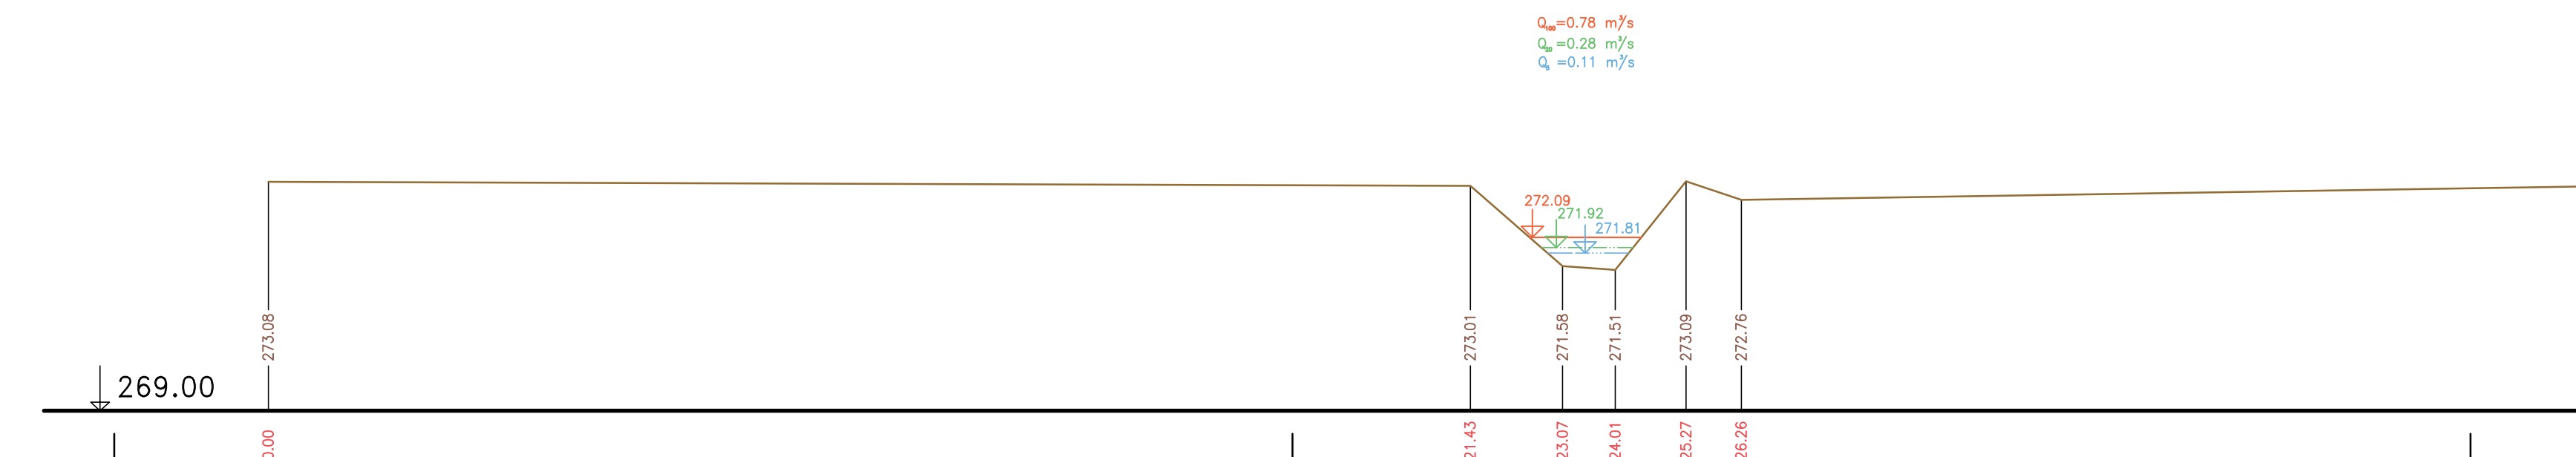

Výškový systém Balt p.v.

Název akce:	GENEREL TOKU ROKYTKA - II. etapa	
Název přílohy:	Příčné řezy korytem - Běchovický potok	Mřítko: 1 : 100/100
	23. část P91 - P94	Číslo přílohy: 3.7.2.23