



PŘÍČNÉ PROFILY
 BLATOVSKÝ POTOK
 MĚŘ.: 1:100/1:100
 13. ČÁST

P51 km 2.64144

$Q_{\text{sp}} = 1.13 \text{ m}^3/\text{s}$
 $Q_{\text{p}} = 0.59 \text{ m}^3/\text{s}$
 $Q_{\text{v}} = 0.27 \text{ m}^3/\text{s}$

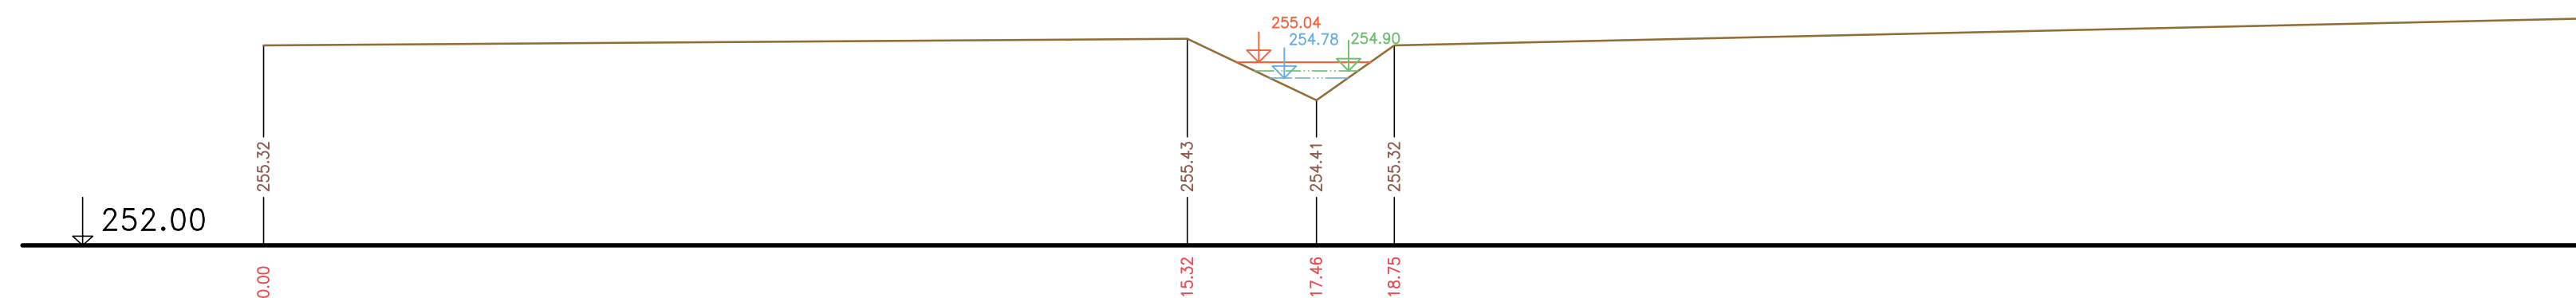

Výškový systém Balt p.v.

Název akce:	GENEREL TOKU ROKYTKA - II. etapa	
Název přílohy:	Příčné řezy korytem - Blatovský potok	Měřítko: 1 : 100/100
	13. část P51	Číslo přílohy: 3.8.2.13