

KATASTRÁLNÍ ÚZEMÍ
KULTURA
PARCELNÍ ČÍSLO
ROZSAH PLATNOSTI SOND


PODÉLNÝ PROFIL

ROKYTKA

MĚŘ. 1:1000/1:100

20. ČÁST KM 37.010 – 37.460

- LEVÝ BŘEH
- PRAVÝ BŘEH
- OBOUSTRANNÝ BŘEH
- ZAÚSTĚNÍ VLEVO
- ZAÚSTĚNÍ VPRAVO
- ◆ ODBOČENÍ VLEVO
- ◆ ODBOČENÍ VPRAVO
- ✕ KRÍŽENÍ

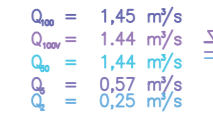

VELKÁ VODA 100 LETÁ – VÝHLED

VÝSKY LEVÉHO BŘEHU

VÝSKY PRAVÉHO BŘEHU

VELKÁ VODA 100 LETÁ

VELKÁ VODA 50 LETÁ

VELKÁ VODA 5 LETÁ

VELKÁ VODA 2 LETÁ

VÝŠKA HLADINY

VÝŠKA DNA

SROVNÁVACÍ ROVINA

STANIČENÍ v km


STANIČENÍ v m

ČÍSLA PŘÍČNÝCH PROFILŮ

VZDÁLENOSTI PŘÍČNÝCH PROFILŮ

POMĚRY SMĚRU

POMĚRY SPÁDU

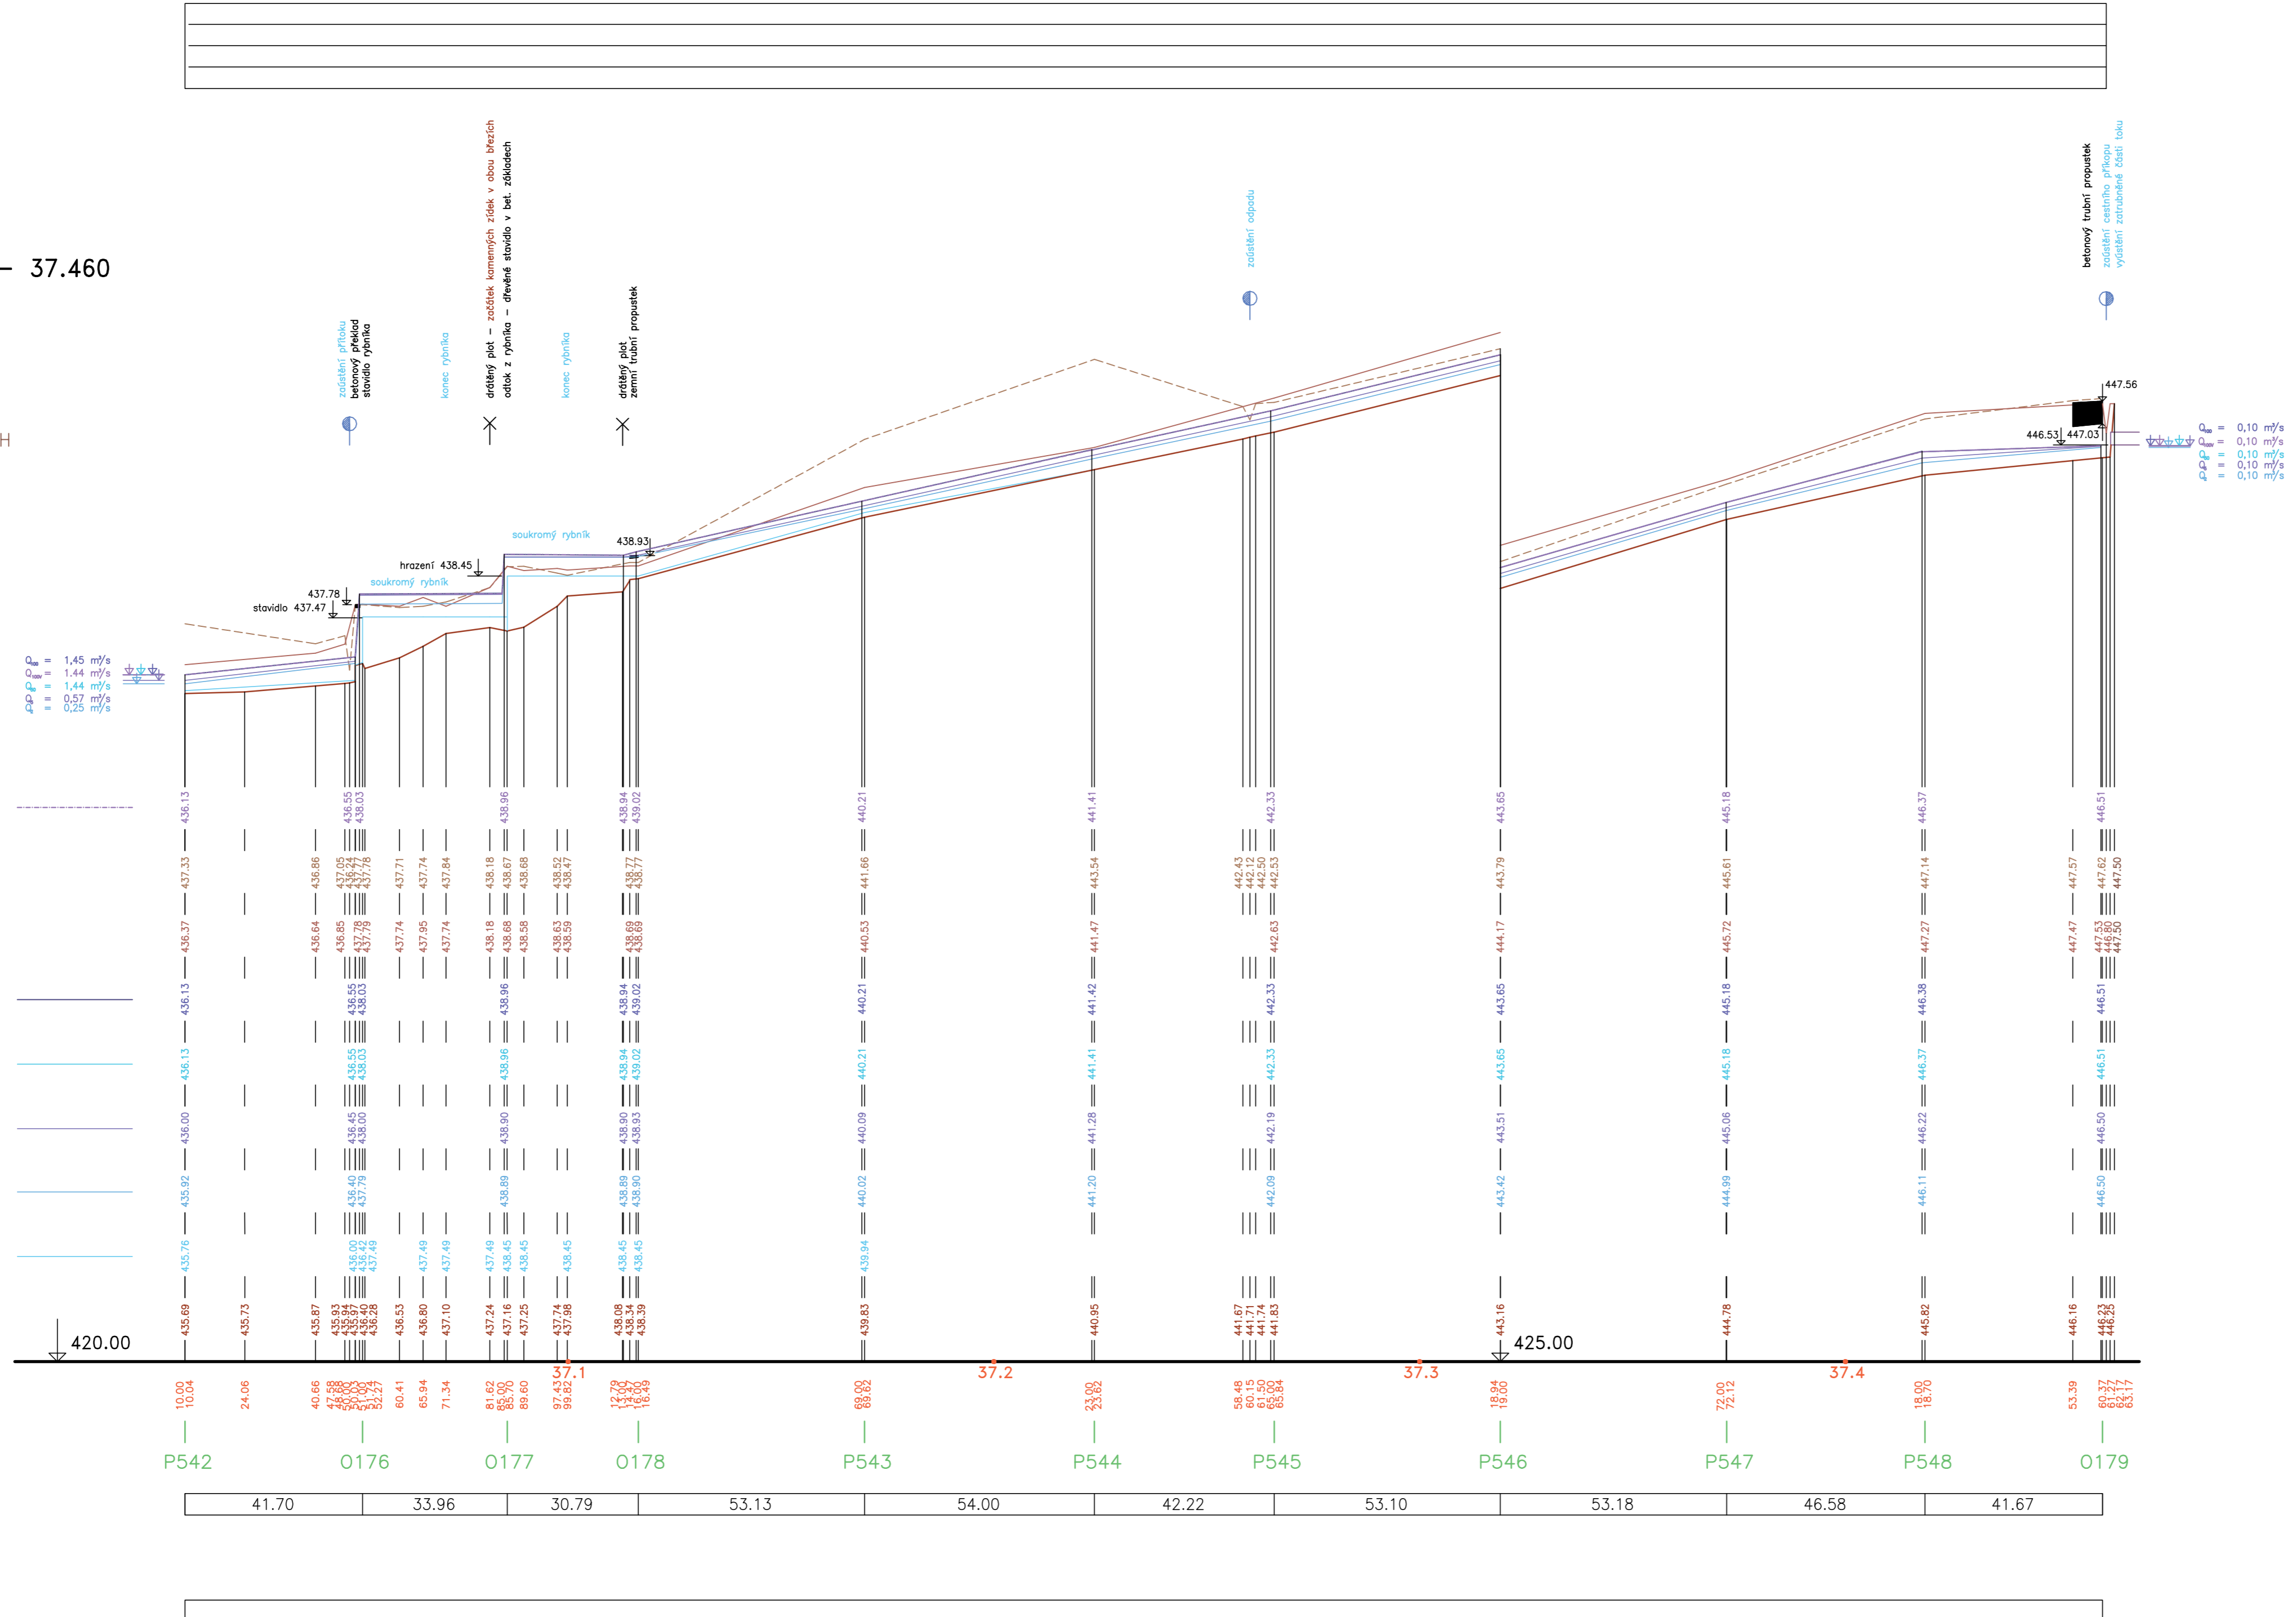

20. ČÁST KM 37.010 – 37.460

Výškový systém Balt p. v. ZMĚNA 01 – 09.2004

Název akce :	Generel Rokytka – I. etapa	
Název přílohy :	Číslo přílohy :	5.1.20
Podélný profil Rokytka, část 20		Mřítko : 1:1000/100