

KATASTRÁLNÍ ÚZEMÍ  
KULTURA  
PARCELNÍ ČÍSLO  
ROZSAH PLATNOSTI SOND

PODÉLNÝ PROFIL

ROKYTKA

MĚŘ. 1:1000/1:100

13. ČÁST KM 29.656 – 30.726

- LEVÝ BŘEH
- PRAVÝ BŘEH
- - - OBOUSTRANNÝ BŘEH
- ZAOSTĚNÍ VLEVO
- ZAOSTĚNÍ VPRÁVO
- ◆ ODBOČENÍ VLEVO
- ◆ ODBOČENÍ VPRÁVO
- ✕ KRÍŽENÍ

VELKÁ VODA 100 LETÁ – VÝHLED

VÝŠKY LEVÉHO BŘEHU

VÝŠKY PRAVÉHO BŘEHU

VELKÁ VODA 100 LETÁ

VELKÁ VODA 50 LETÁ

VELKÁ VODA 5 LETÁ

VELKÁ VODA 2 LETÁ

VÝŠKA HLADINY

VÝŠKA DNA

SROVNÁVACÍ ROVINA

STANIČENÍ v km


STANIČENÍ v m

ČÍSLA PŘÍČNÝCH PROFILŮ

VZDÁLENOSTI PŘÍČNÝCH PROFILŮ

POMĚRY SMĚRU

POMĚRY SPÁDU

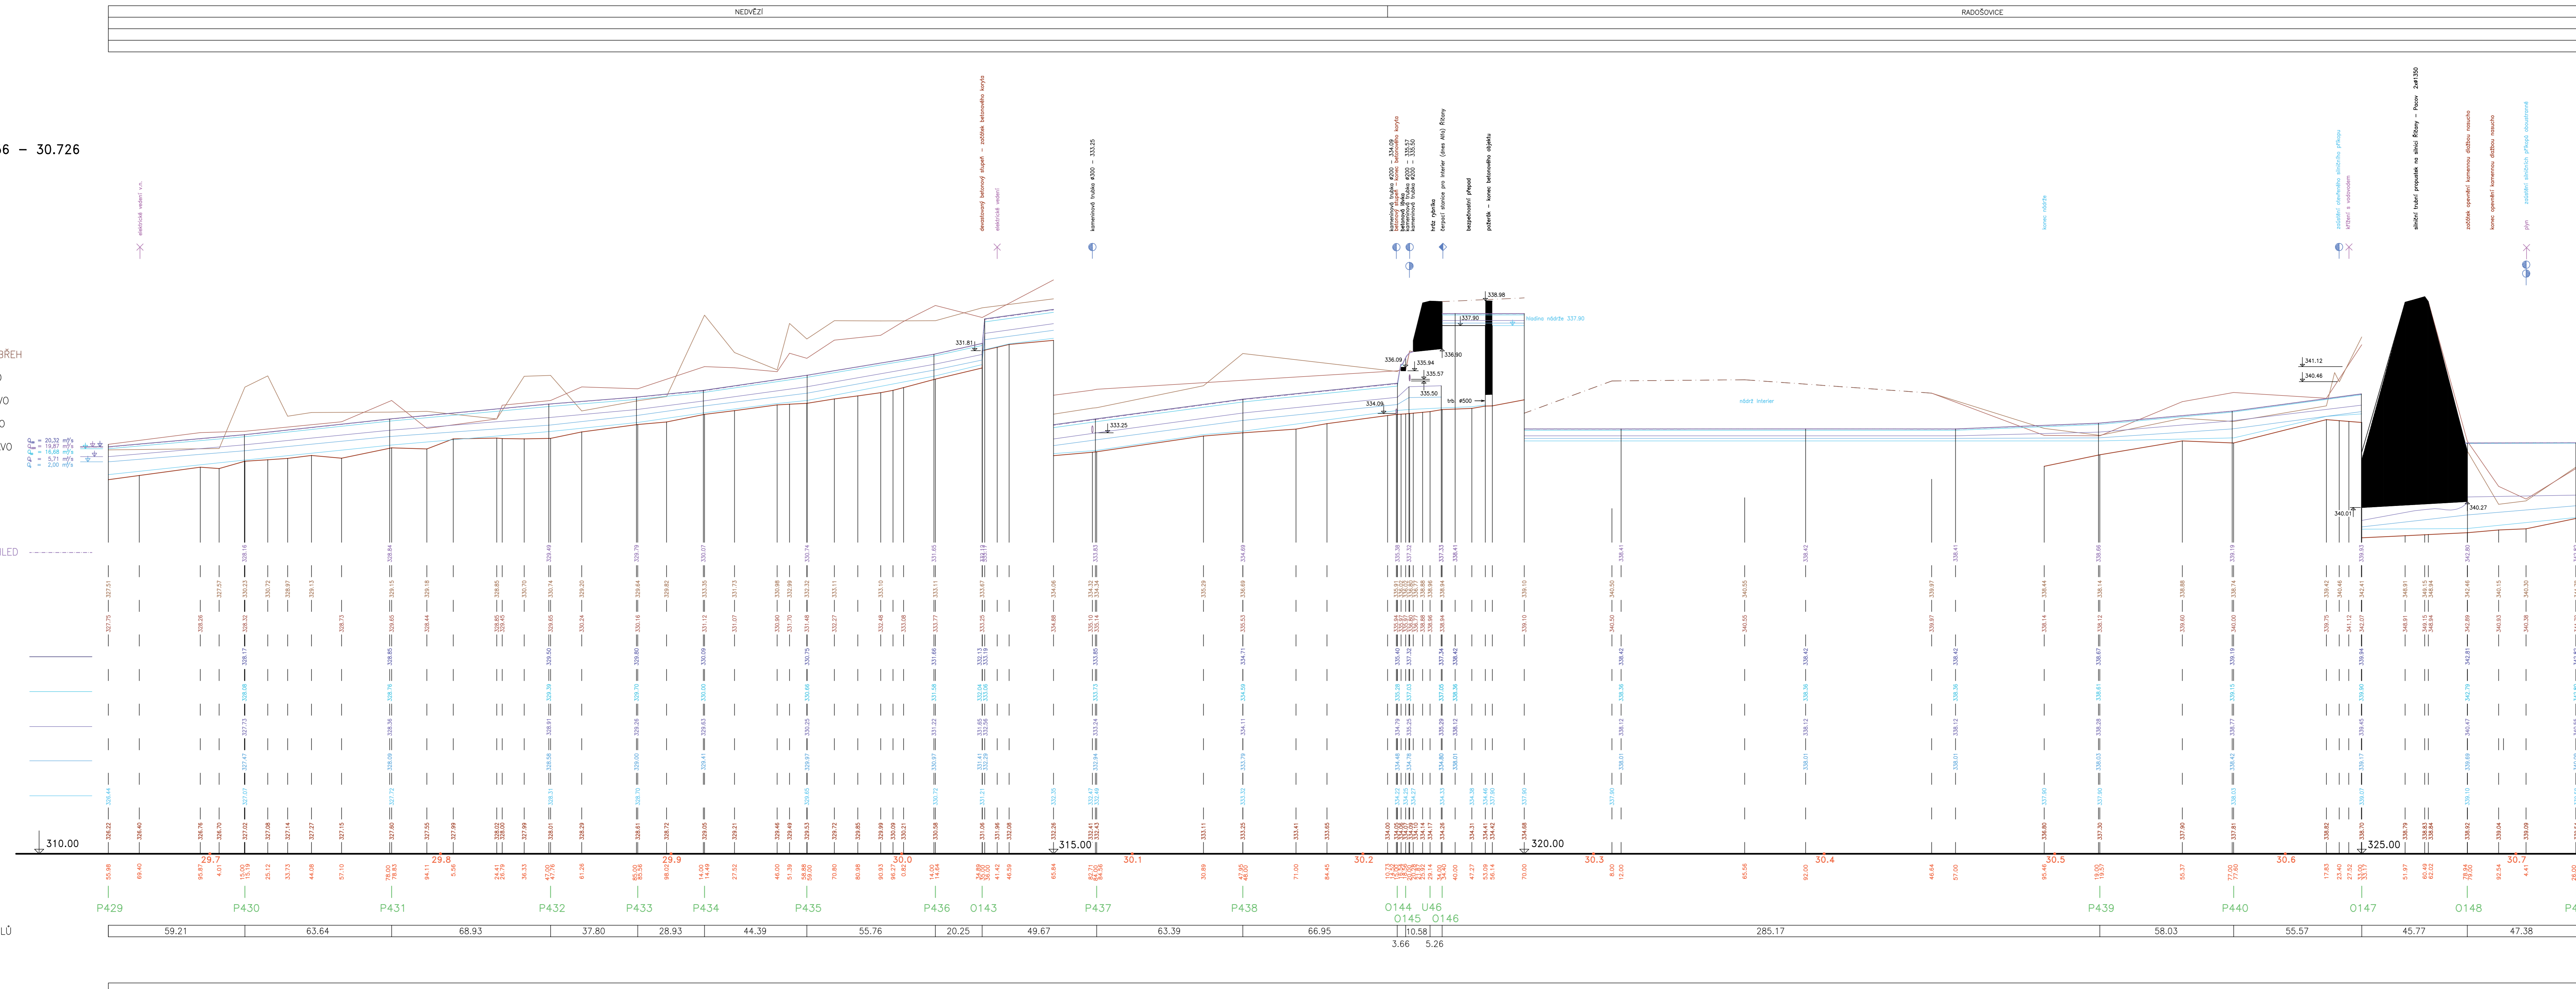

13. ČÁST KM 29.656 – 30.726

Výškový systém Balt p. v. ZMĚNA 01 – 09.2004

Název díla:	Generel Rokytky – I. etapa	
Název přílohy:	Podélný profil Rokytky, část 13	
Mřížka:	1:1000/100	Číslo přílohy:
		<b>5.1.13</b>