

KATASTRÁLNÍ OZEMÍ
KULTURA
PARCELNÍ ČÍSLO
ROZSAH PLATNOSTI SOND

PODÉLNÝ PROFIL

ROKYTKA

MĚŘ. 1:1000/1:100

5. ČÁST KM 21.095 – 22.153

- LEVÝ BŘEH
- PRAVÝ BŘEH
- - - OBOUSTRANNÝ BŘEH
- ZAÚSTĚNÍ VLEVO
- ZAÚSTĚNÍ VPRAVO
- ODBOČENÍ VLEVO
- ODBOČENÍ VPRAVO
- × KŘÍŽENÍ

VELKÁ VODA 100 LETÁ – VÝHLED

VÝŠKY LEVÉHO BŘEHU

VÝŠKY PRAVÉHO BŘEHU

VELKÁ VODA 100 LETÁ

VELKÁ VODA 50 LETÁ

VELKÁ VODA 5 LETÁ

VELKÁ VODA 2 LETÁ

VÝŠKA HLADINY

VÝŠKA DNA

SROVNÁVACÍ ROVINA

STANIČENÍ v km


ČÍSLA PŘÍČNÝCH PROFILŮ

VZDÁLENOSTI PŘÍČNÝCH PROFILŮ

POMĚRY SMĚRU

POMĚRY SPÁDU

KOLODĚJE	HÁJEK

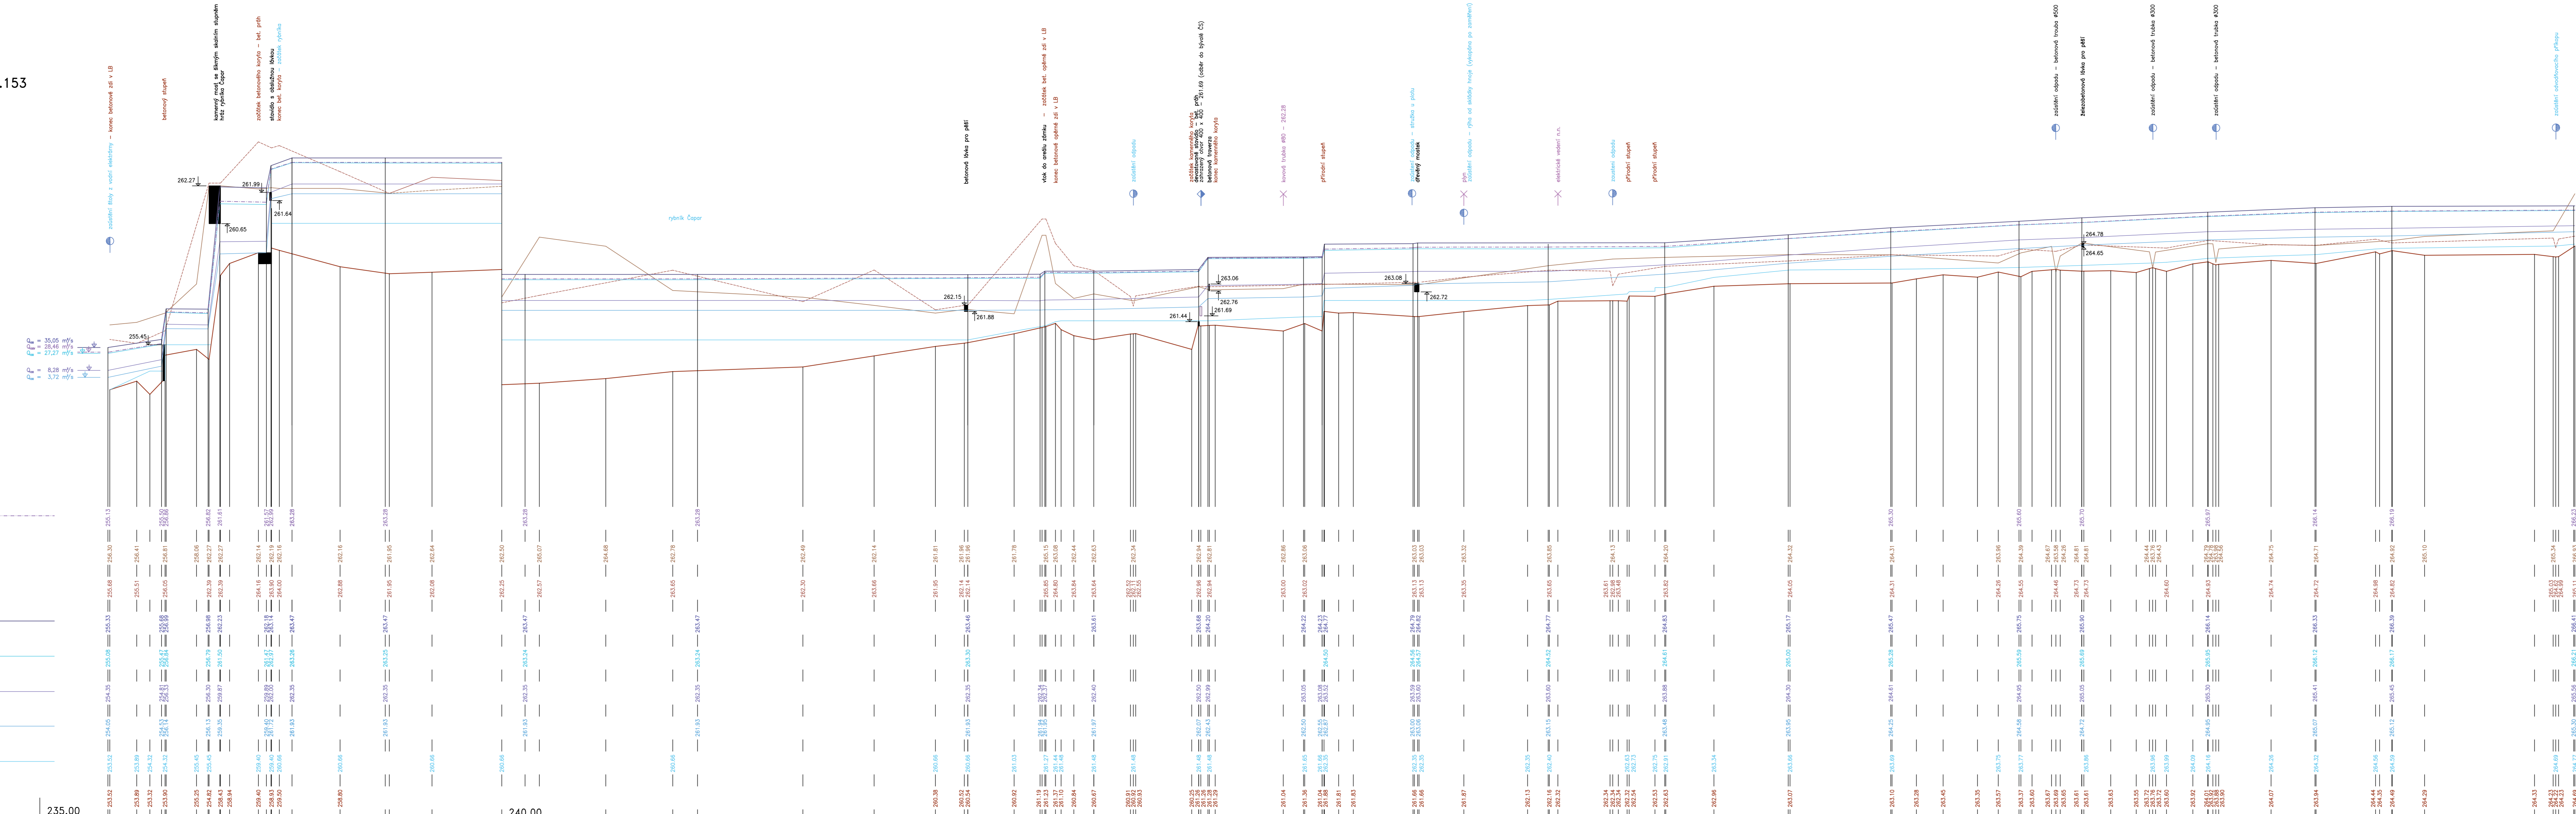

$\frac{1}{100}$ = 7,73 ‰
 $\frac{1}{50}$ = 7,23 ‰
 $\frac{1}{5}$ = 3,64 ‰

5. ČÁST KM 21.095 – 22.153

Výškový systém Balt p. v. ZMĚNA 01 – 09.2004

Název díla: Generel Rokytky – I. etapa	Měřítko: 1:1000/100
Název přílohy: Podélný profil Rokytky, část 5	Číslo přílohy: 5.1.5