




U 26 km 20.37456

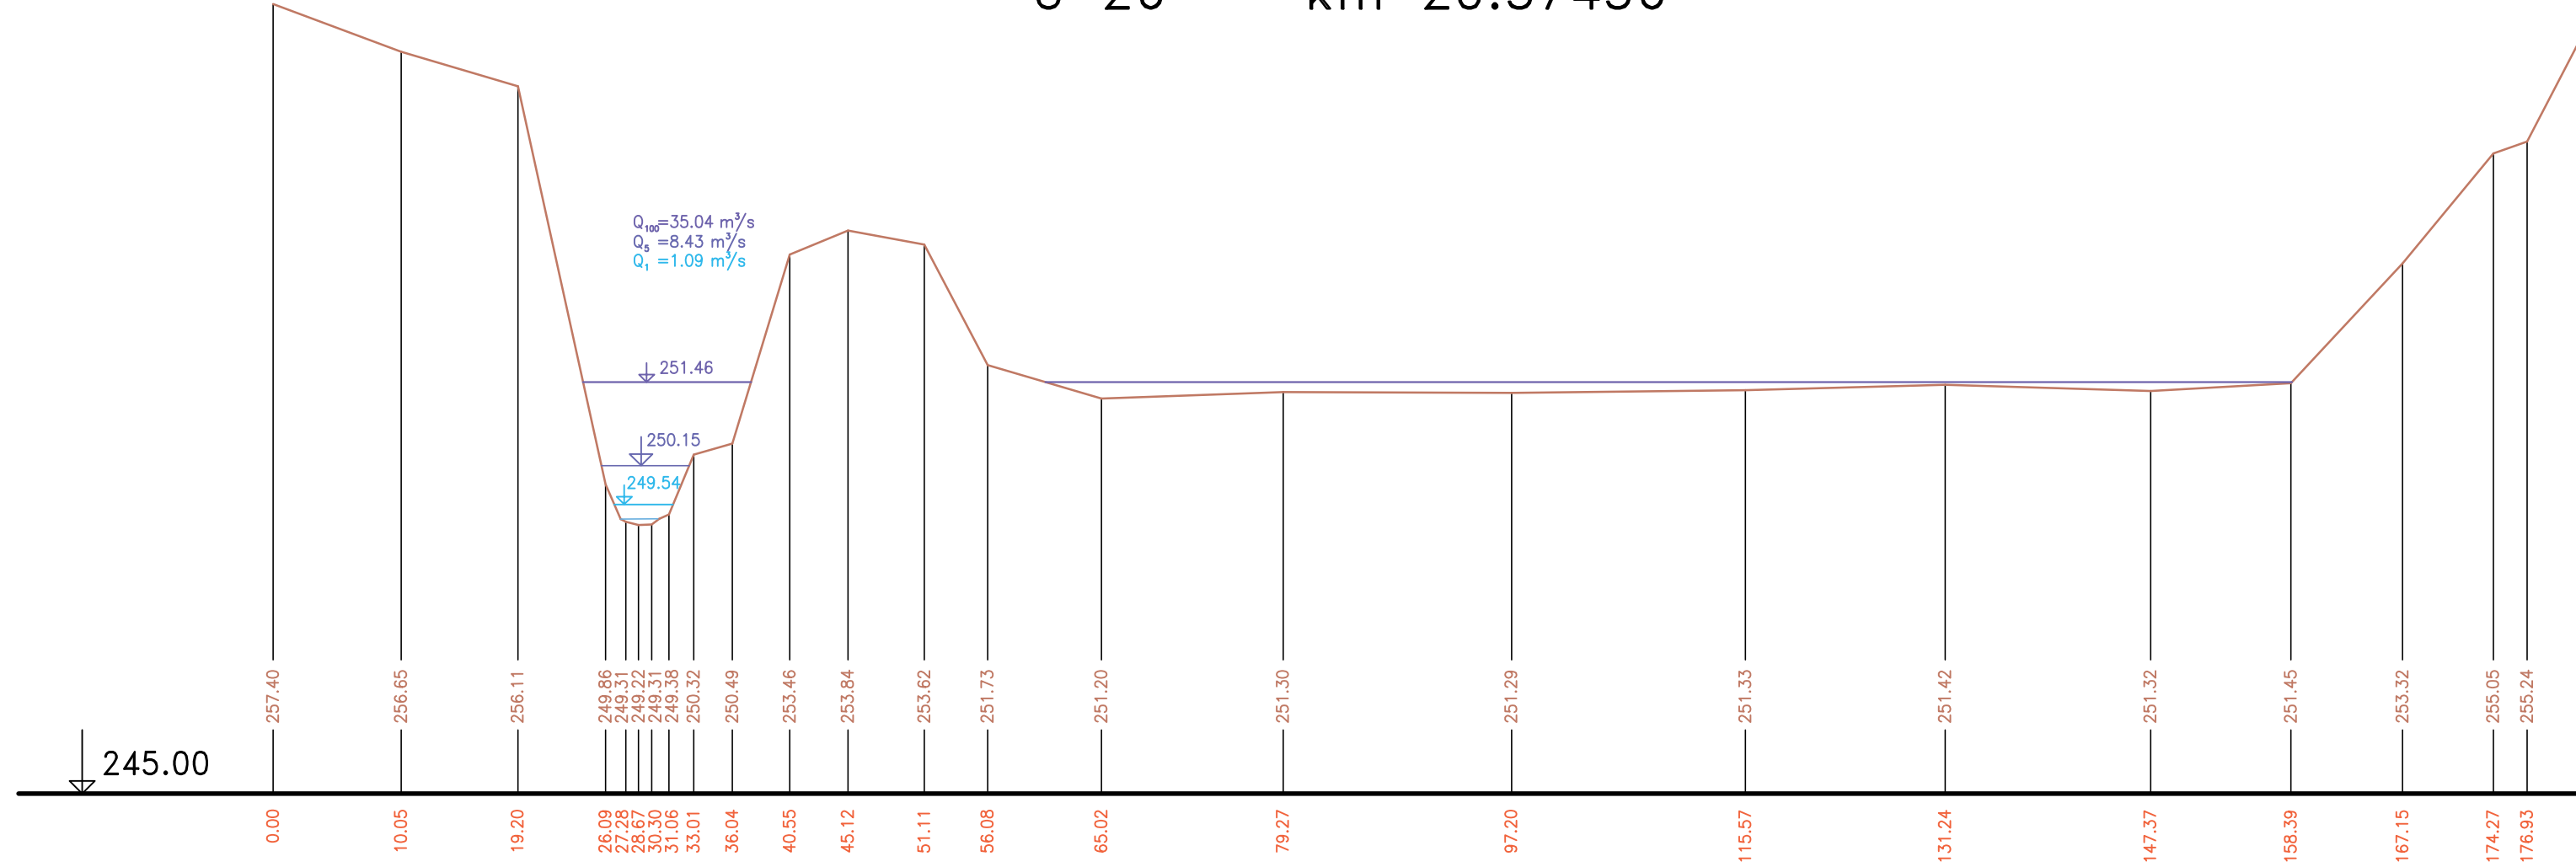


U 28 km 21.76245

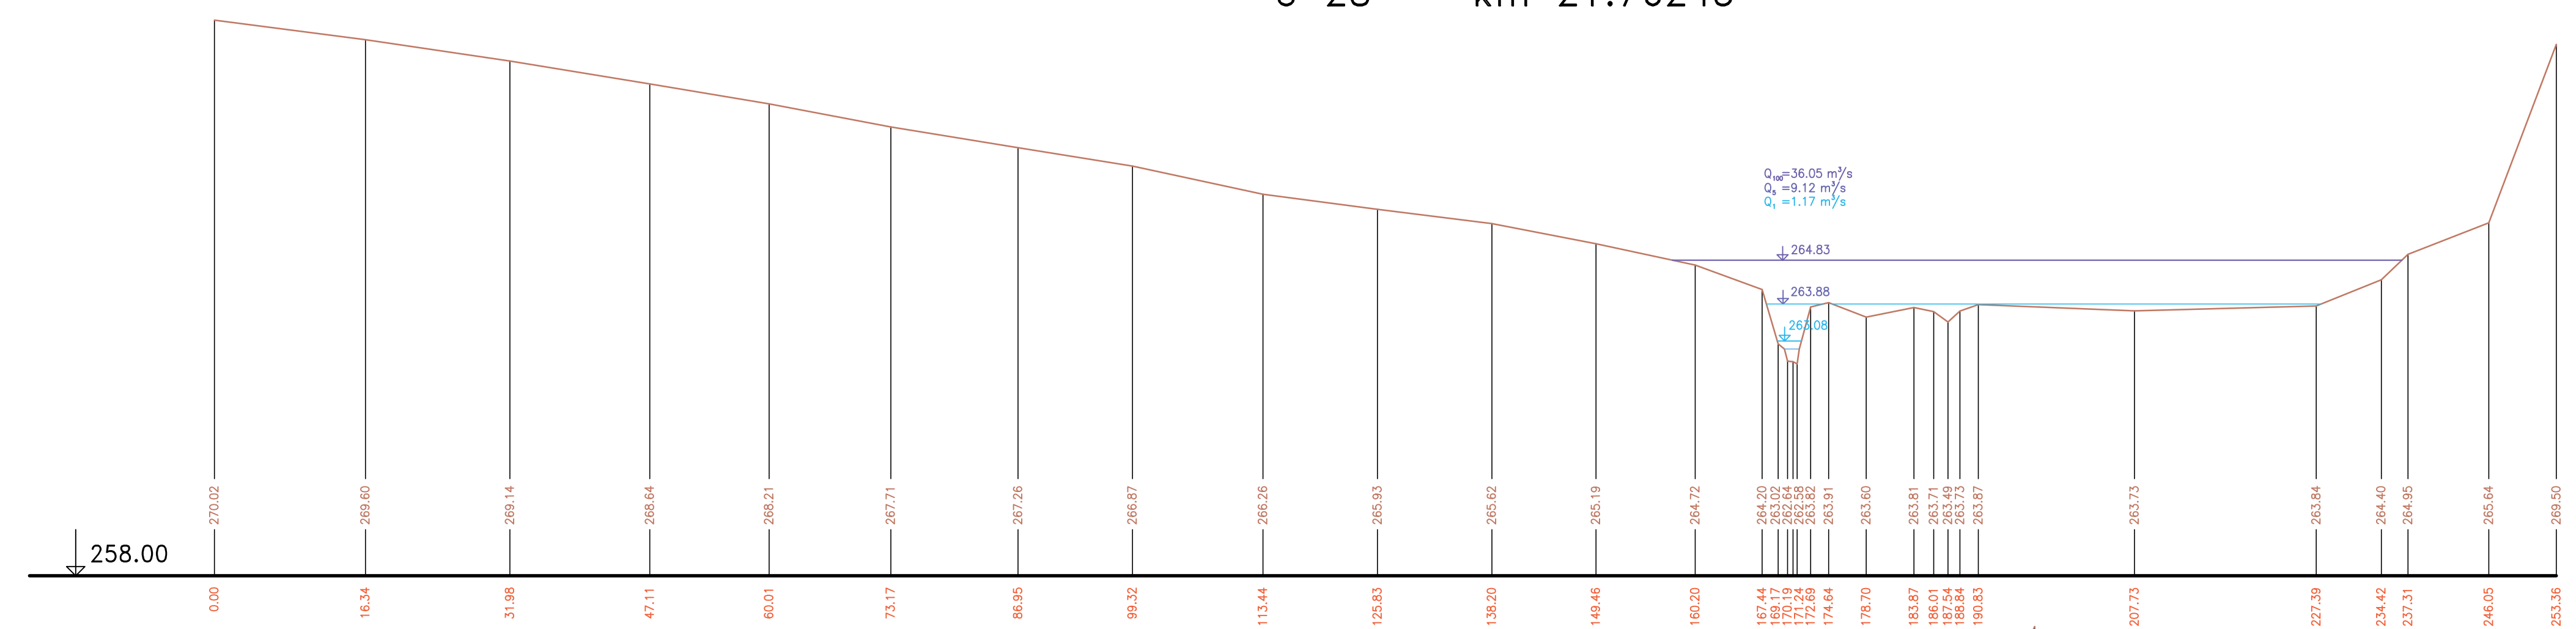


U 27 km 20.90473

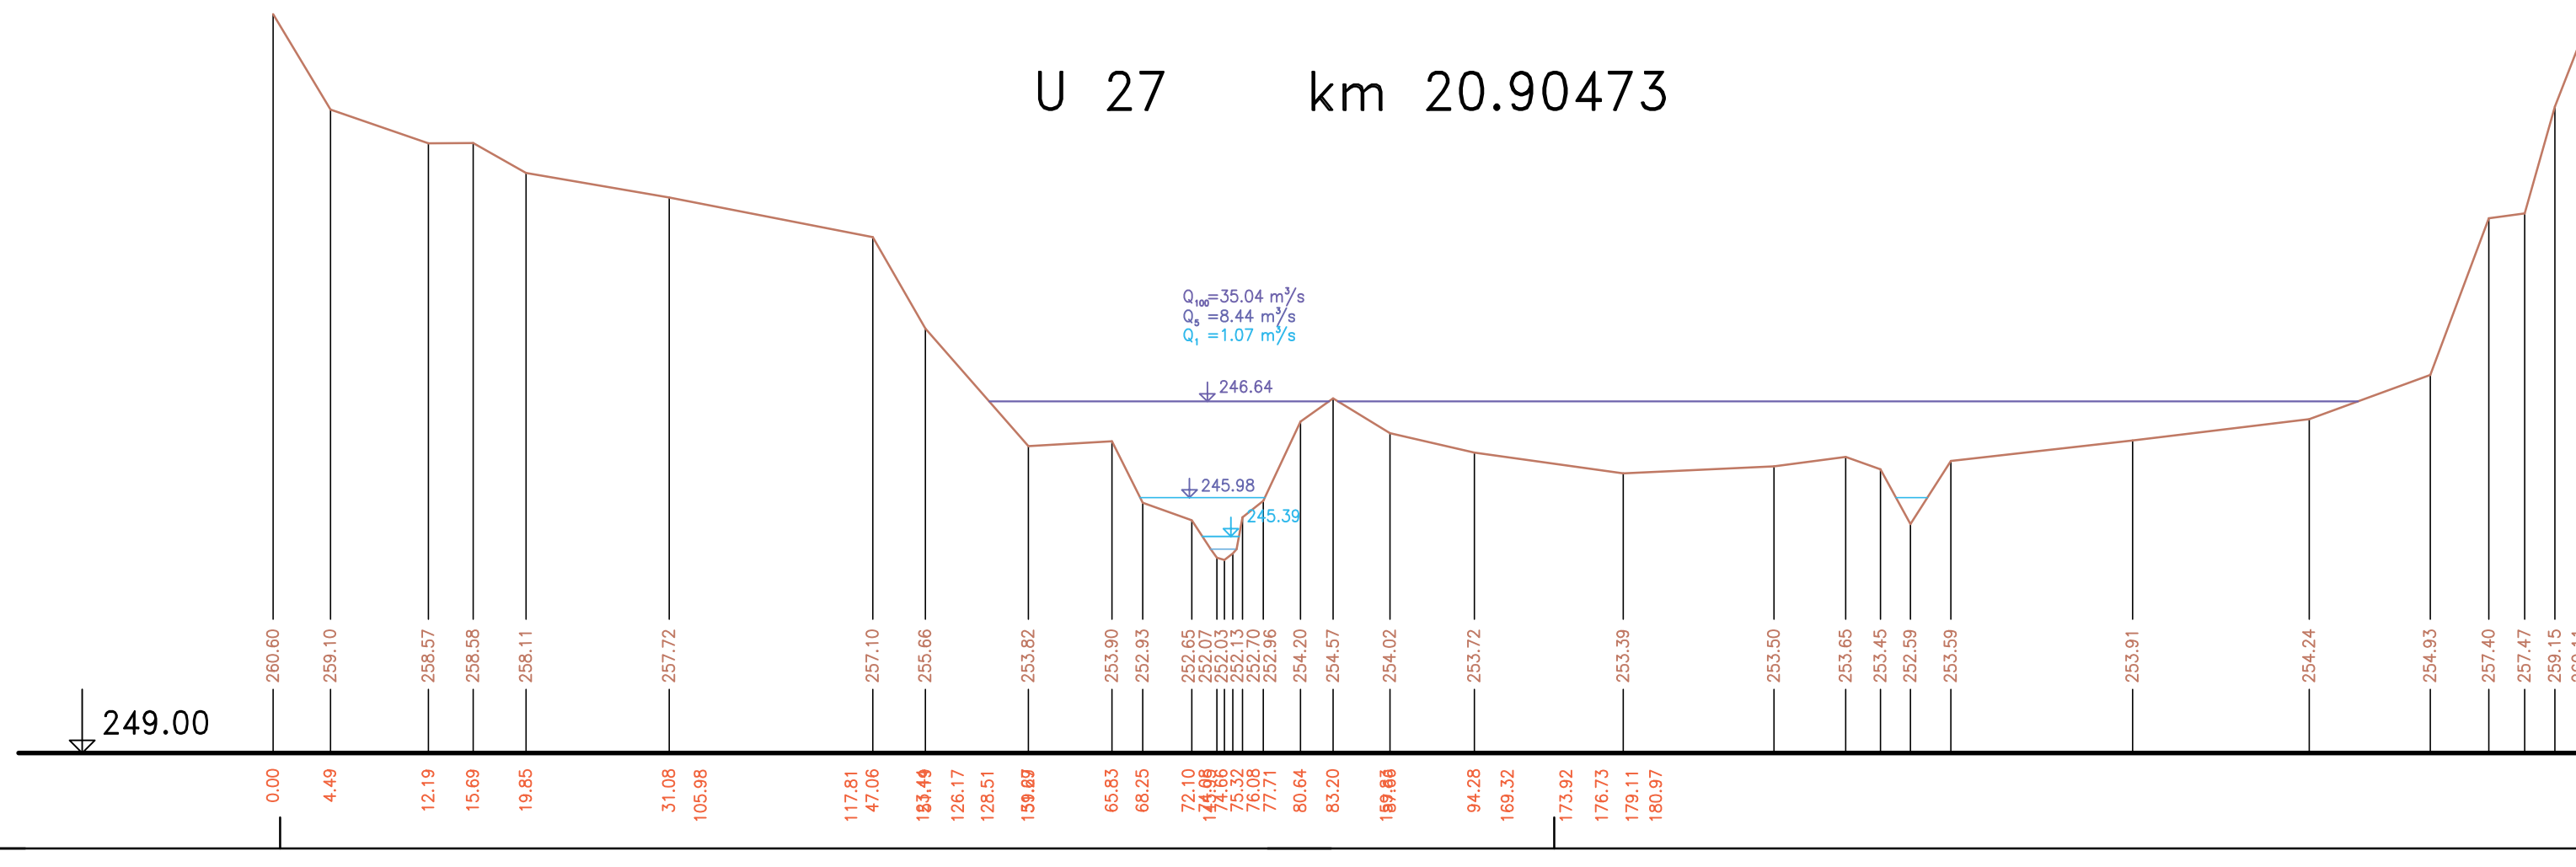

U 29 km 22.25812

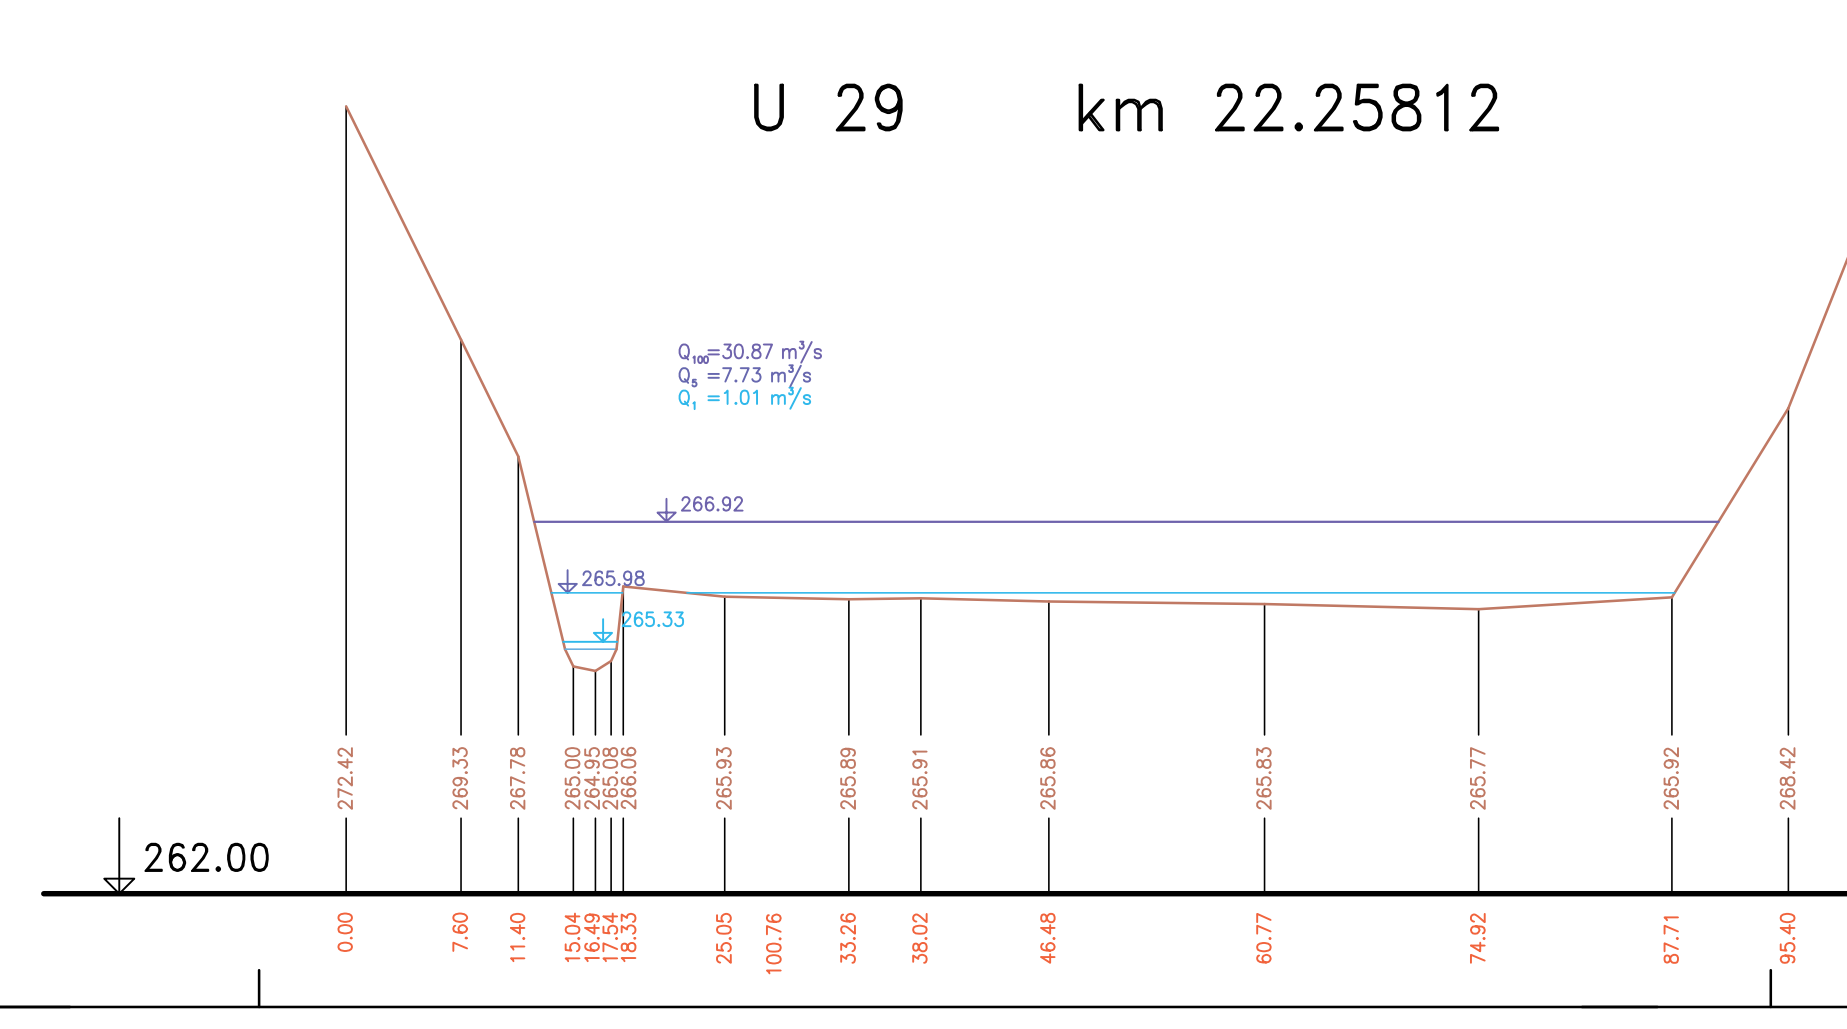

U 30 km 22.38058

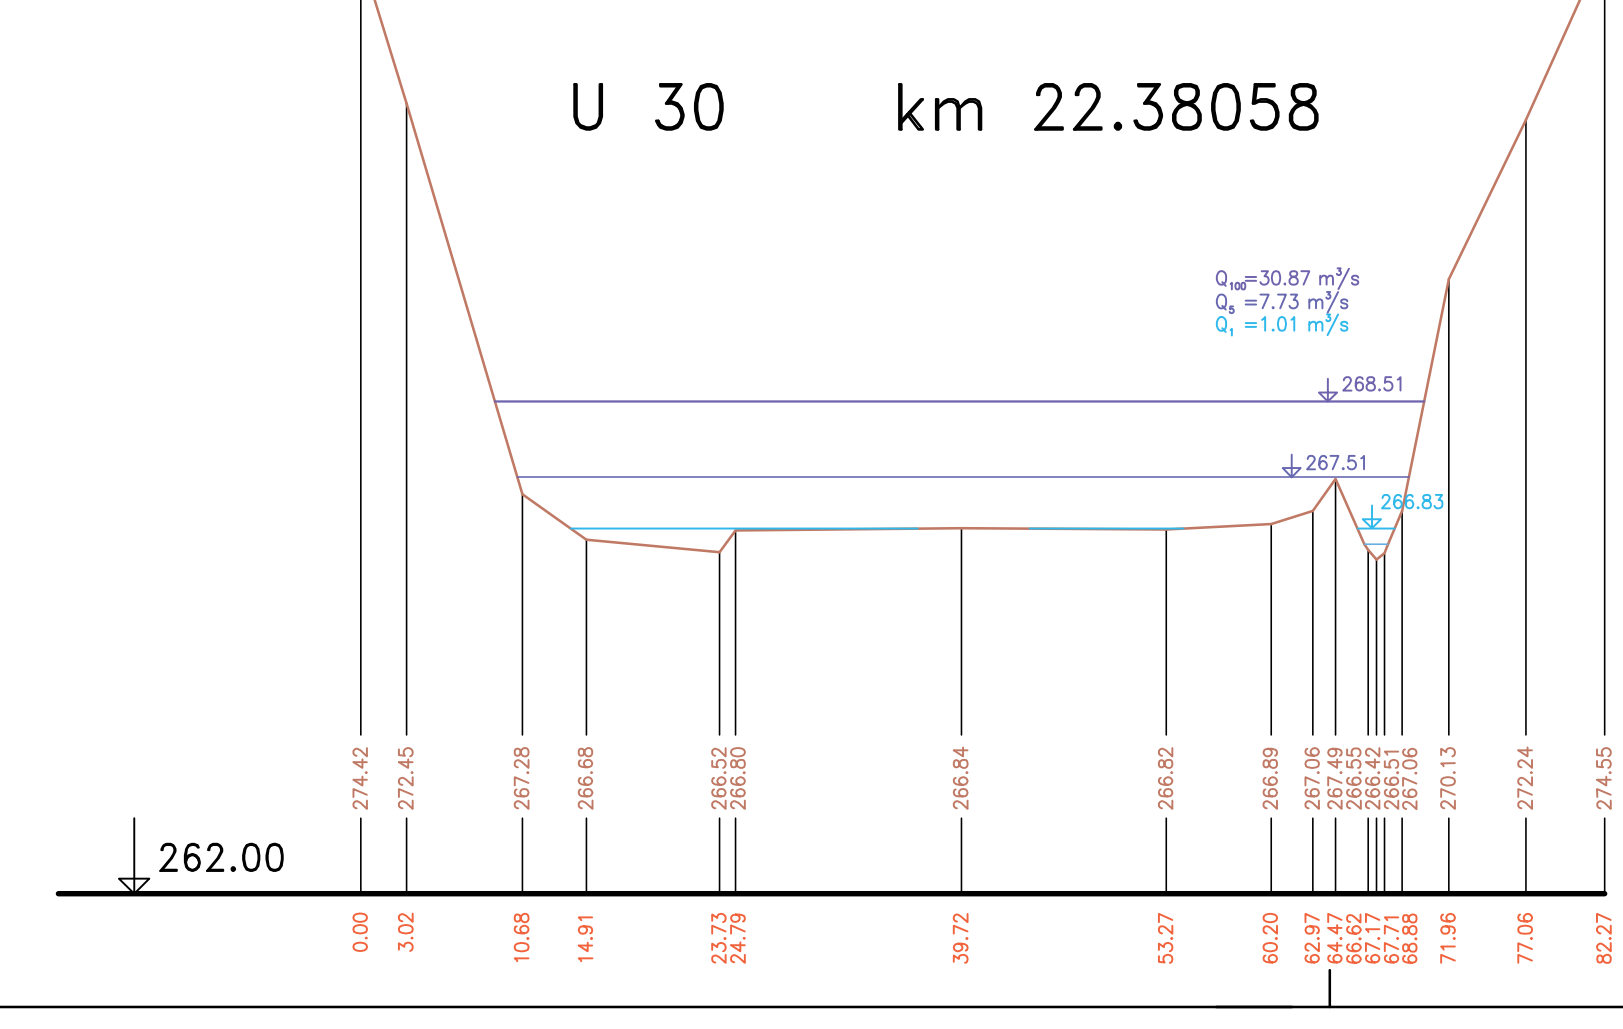

Výškový systém Balt p. v. ZMĚNA 01 – 09.2004

Název akce :	General Rokytky – I. etapa		
Název přílohy :	Údolní řezy – část 4	Mřížka :	Číslo přílohy :
		1:500/100	<b>7.4</b>