



M. 1 : 2 500

Legenda

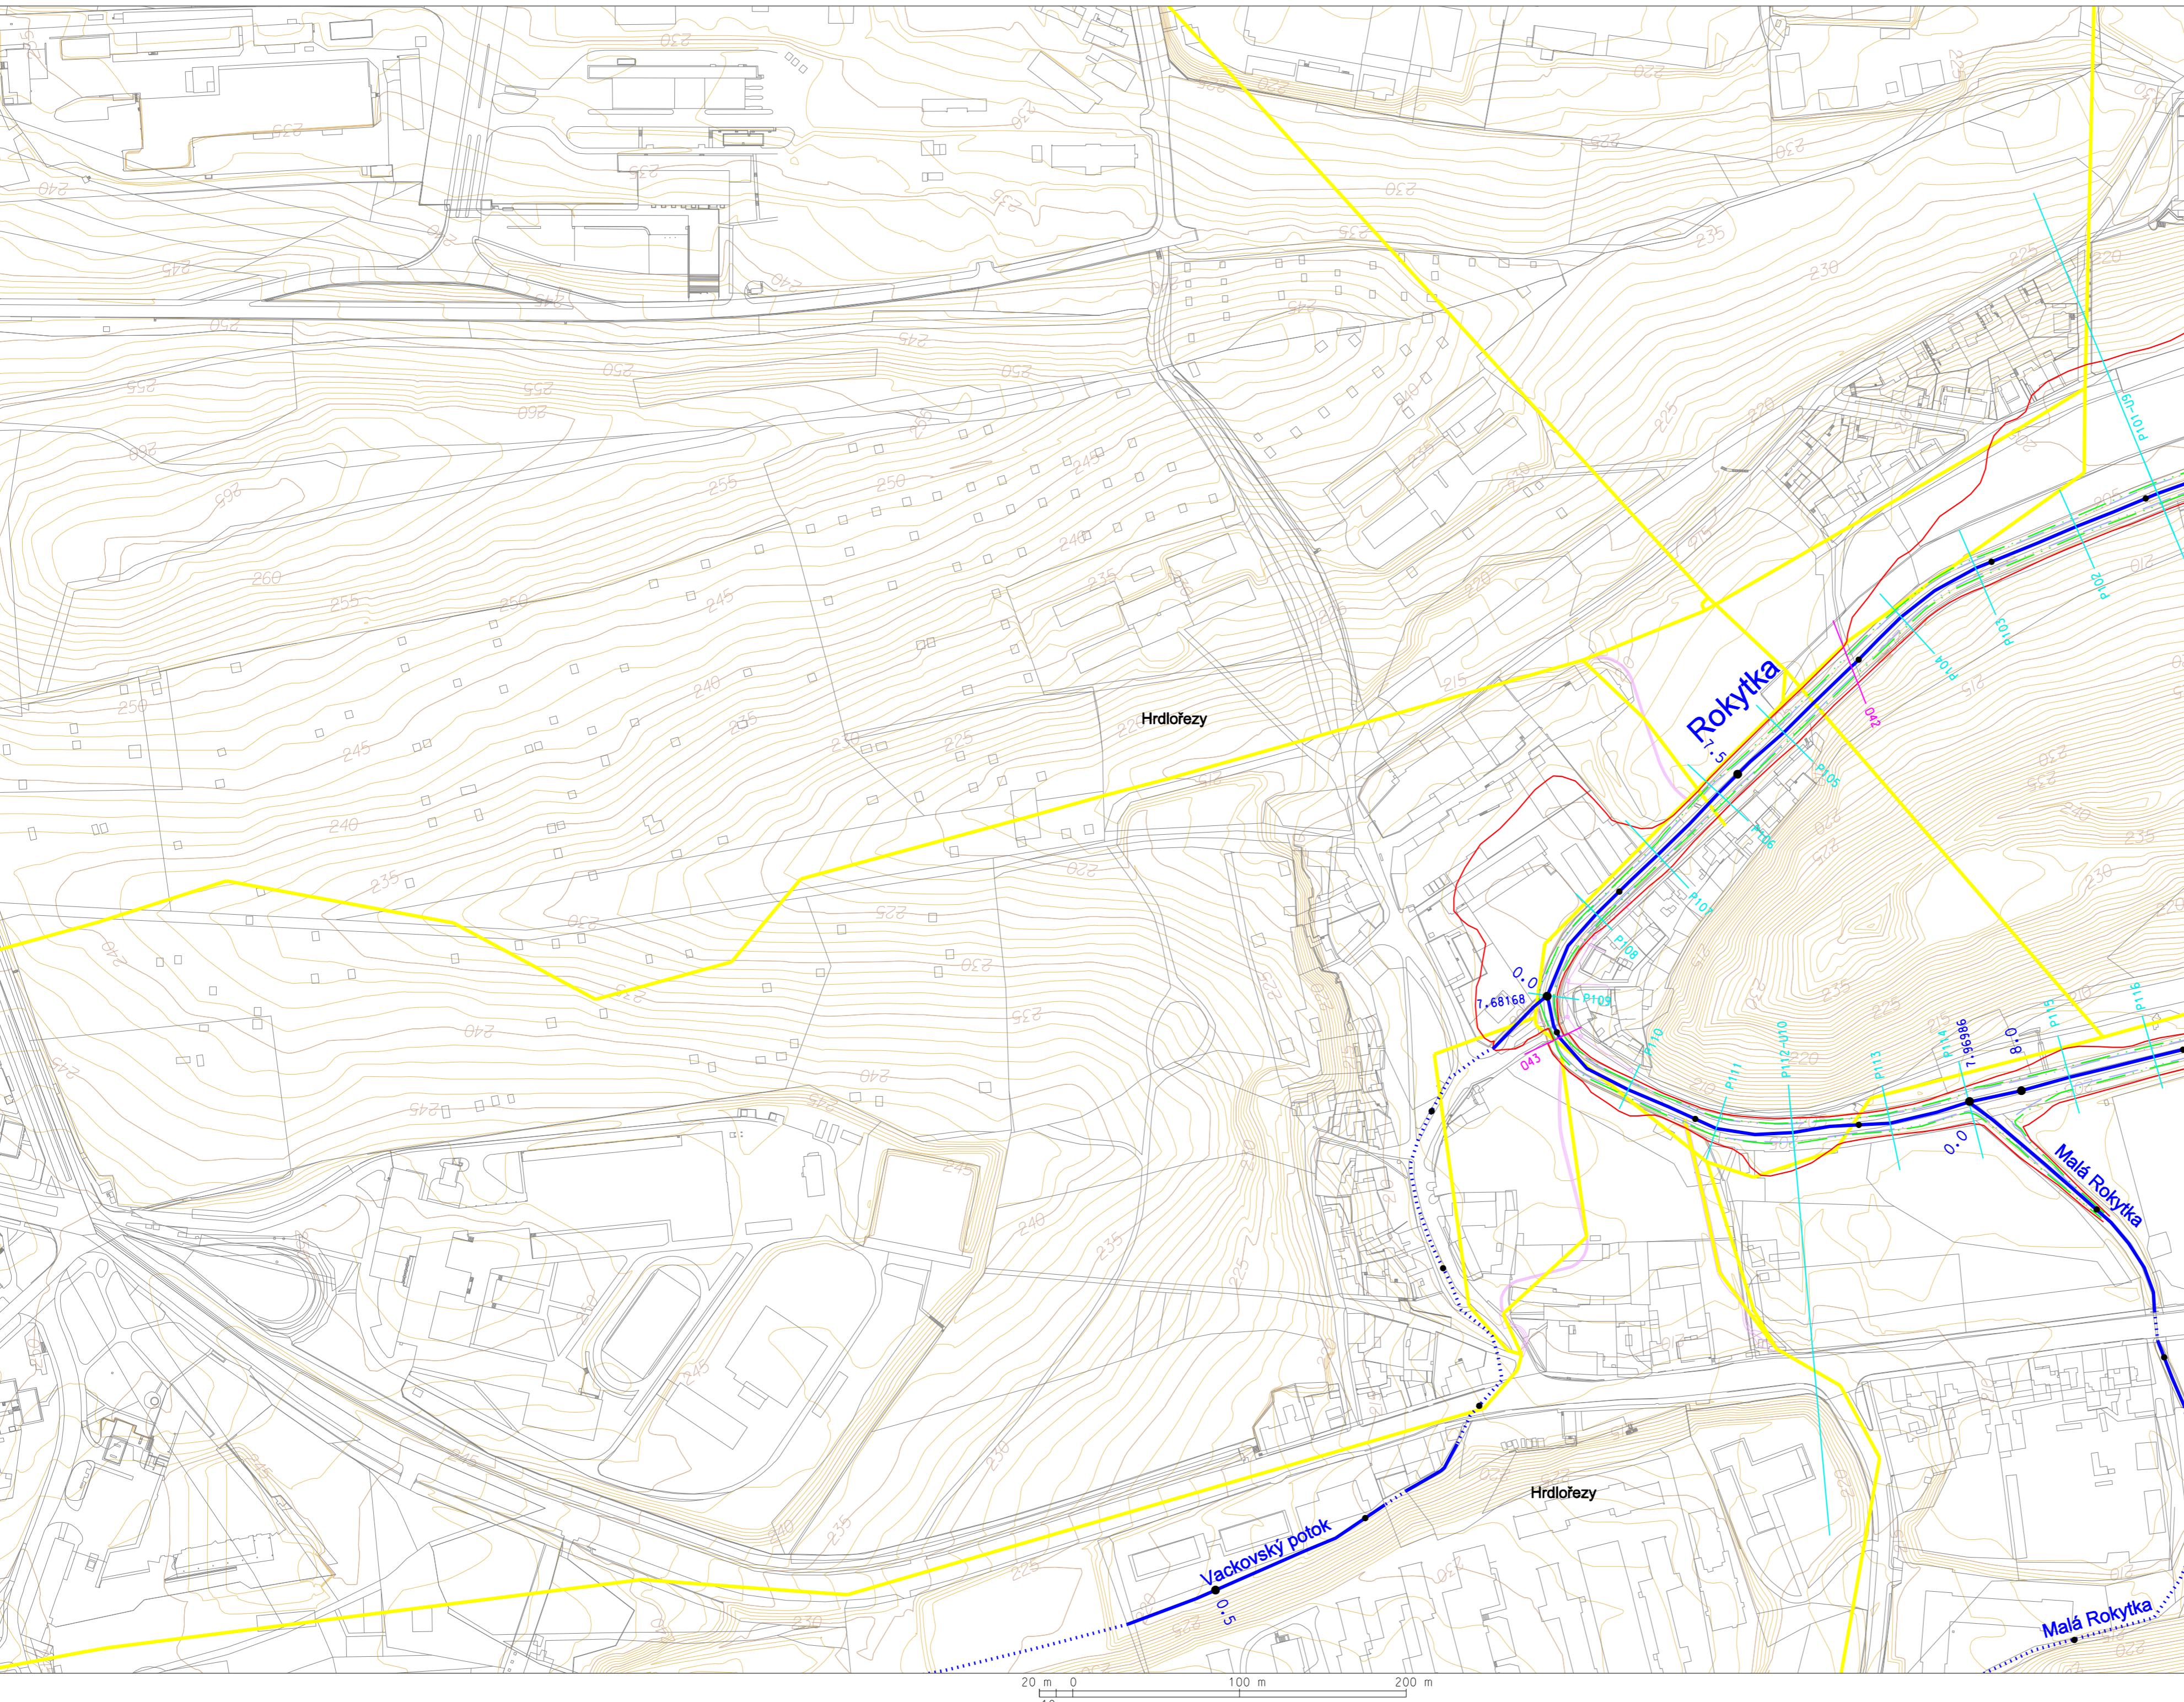

Poznámka: Délka úsečky vyznačující příčné řezy, objekty na toku a údolní profily vymezuje rozsah geodeticky zaměřeného řezu. Mimo zaměřený rozsah je terén v příčných řezech a objektech na toku vynesен ze situace v přímém prodloužení řezu až k hranici rozlivu velkých vod. Lomený řez je označen čárkovaně.

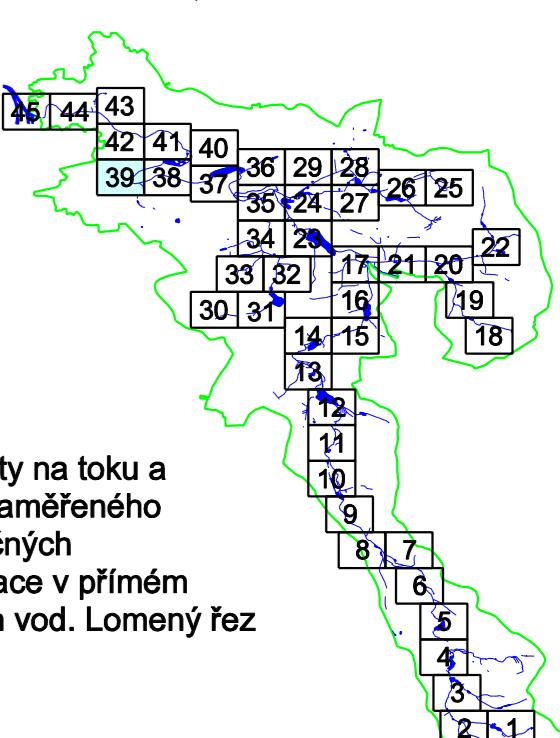

Výškový systém Balt p. v.

Název okce :	Generel toku Rokytky II. etapa		HYDROPROJEKT
Název přílohy :	Měřítko :	Číslo přílohy :	
Hydrotechnická situace - list č. 39	1 : 2 500	2.4.39	