

KATASTRÁLNÍ ÚZEMÍ  
KULTURA  
PARCELNÍ ČÍSLO  
ROZSAH PLATNOSTI SOND

**PODÉLNÝ PROFIL**  
ROKYTKA  
MĚŘ. 1:1000/1:100  
7. ČÁST Ř. KM 6.451 –7.516


- LEVÝ BŘEH
- PRAVÝ BŘEH
- OBOUSTRANNÝ BŘEH
- ZAÚSTĚNÍ VLEVO
- ZAÚSTĚNÍ VPRAVO
- ODBOČENÍ VLEVO
- ODBOČENÍ VPRAVO
- ✕ KRÍŽENÍ

$Q_{0.97} = 40.48 \text{ m}^3/\text{s}$   
 $Q_{0.95} = 40.16 \text{ m}^3/\text{s}$   
 $Q_{0.9} = 15.36 \text{ m}^3/\text{s}$   
 $Q = 9.46 \text{ m}^3/\text{s}$

$Q_{0.97} = 40.53 \text{ m}^3/\text{s}$   
 $Q_{0.95} = 40.21 \text{ m}^3/\text{s}$   
 $Q_{0.9} = 15.39 \text{ m}^3/\text{s}$   
 $Q = 9.47 \text{ m}^3/\text{s}$

- VÝŠKY LEVÉHO BŘEHU
- VÝŠKY PRAVÉHO BŘEHU
- VELKÁ VODA 100 LETÁ – VÝHLED
- VELKÁ VODA 100 LETÁ
- VELKÁ VODA 20 LETÁ
- VELKÁ VODA 5 LETÁ
- VÝŠKA HLADINY
- VÝŠKA DNA
- SROVNÁVACÍ ROVINA
- STANIČNÍ V KM
- STANIČNÍ V M

- ČÍSLA PŘÍČNÝCH PROFILŮ
- VZDÁLENOSTI PŘÍČNÝCH PROFILŮ
- POMĚRY SMĚRU
- POMĚRY SPADU

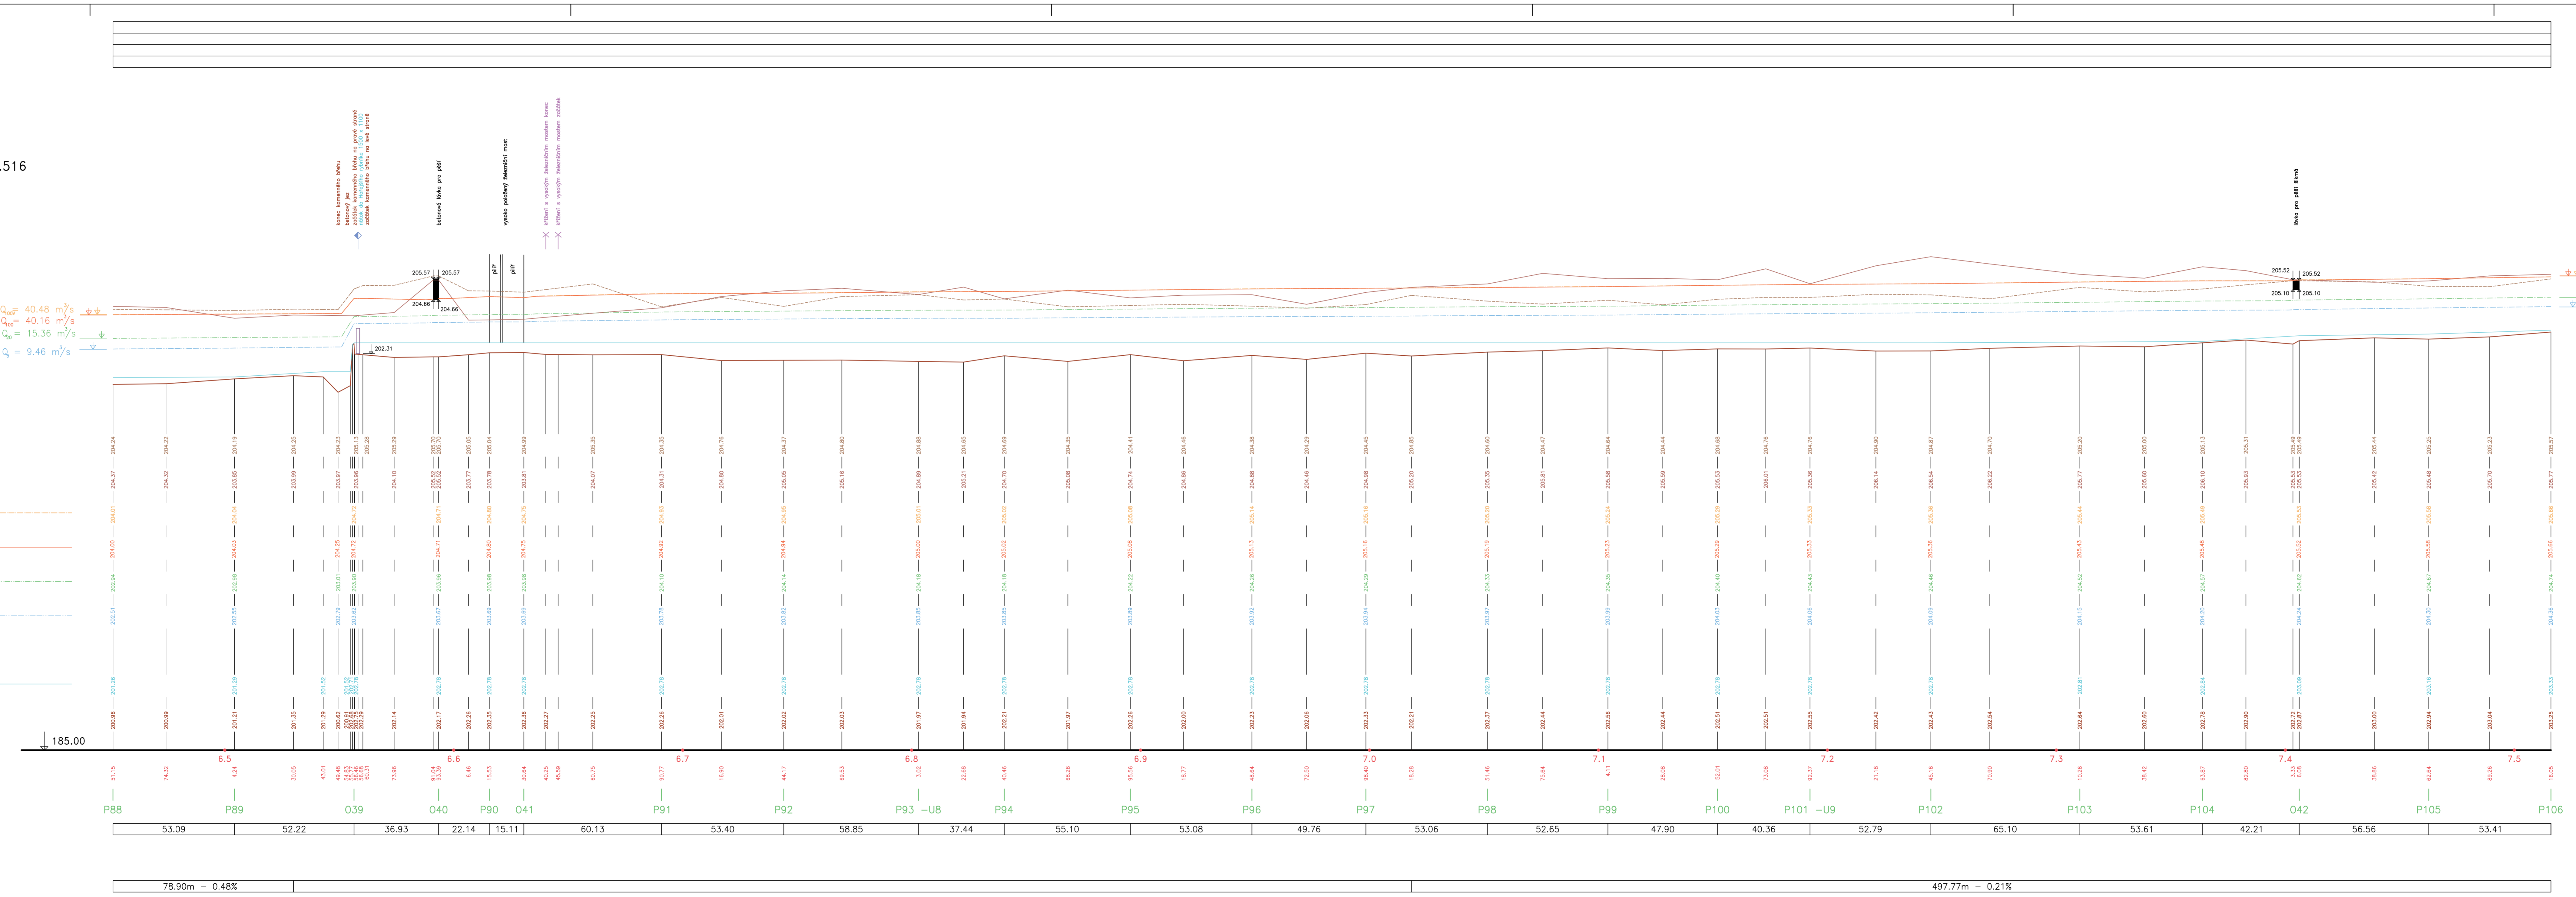

Výškový systém Baňk p.v.

<b>GENEREL TOKU ROKYTKA - II. etapa</b>		
Podélný profil - Rokytká		
7. část ř. km 6.451 - 7.516		Měřítko: 1:1000/100 Číslo přílohy: <b>3.1.1.7</b>