

KATASTRÁLNÍ ÚZEMÍ
KULTURA
PARCELNÍ ČÍSLO
ROZSAH PLATNOSTI SOND

PODÉLNÝ PROFIL
ROKYTKA
MĚŘ. 1:1000/1:100
8. ČÁST Ř. KM 7.516 – 8.569

- LEVÝ BŘEH
- PRAVÝ BŘEH
- OBOUSTRANNÝ BŘEH
- ZAÚSTĚNÍ VLEVO
- ZAÚSTĚNÍ VPRAVO
- ◆ ODBOČENÍ VLEVO
- ◆ ODBOČENÍ VPRAVO
- × KŘÍŽENÍ


$Q_{\text{max}} = 40.53 \text{ m}^3/\text{s}$
 $Q_{\text{med}} = 40.21 \text{ m}^3/\text{s}$
 $Q_{\text{min}} = 15.39 \text{ m}^3/\text{s}$
 $Q = 9.47 \text{ m}^3/\text{s}$

$Q_{\text{max}} = 40.61 \text{ m}^3/\text{s}$
 $Q_{\text{med}} = 40.29 \text{ m}^3/\text{s}$
 $Q_{\text{min}} = 15.37 \text{ m}^3/\text{s}$
 $Q = 9.47 \text{ m}^3/\text{s}$

- VÝŠKY LEVÉHO BŘEHU
- VÝŠKY PRAVÉHO BŘEHU
- VELKÁ VODA 100 LETÁ – VÝHLAD
- VELKÁ VODA 100 LETÁ
- VELKÁ VODA 20 LETÁ
- VELKÁ VODA 5 LETÁ
- VÝŠKA HLADINY
- VÝŠKA DNA

SROVNÁVACÍ ROVINA
STANIČENÍ V KM
STANIČENÍ V M

ČÍSLA PŘÍČNÝCH PROFILŮ
VZDÁLENOSTI PŘÍČNÝCH PROFILŮ
POMĚRY SMĚRU
POMĚRY SPÁDU

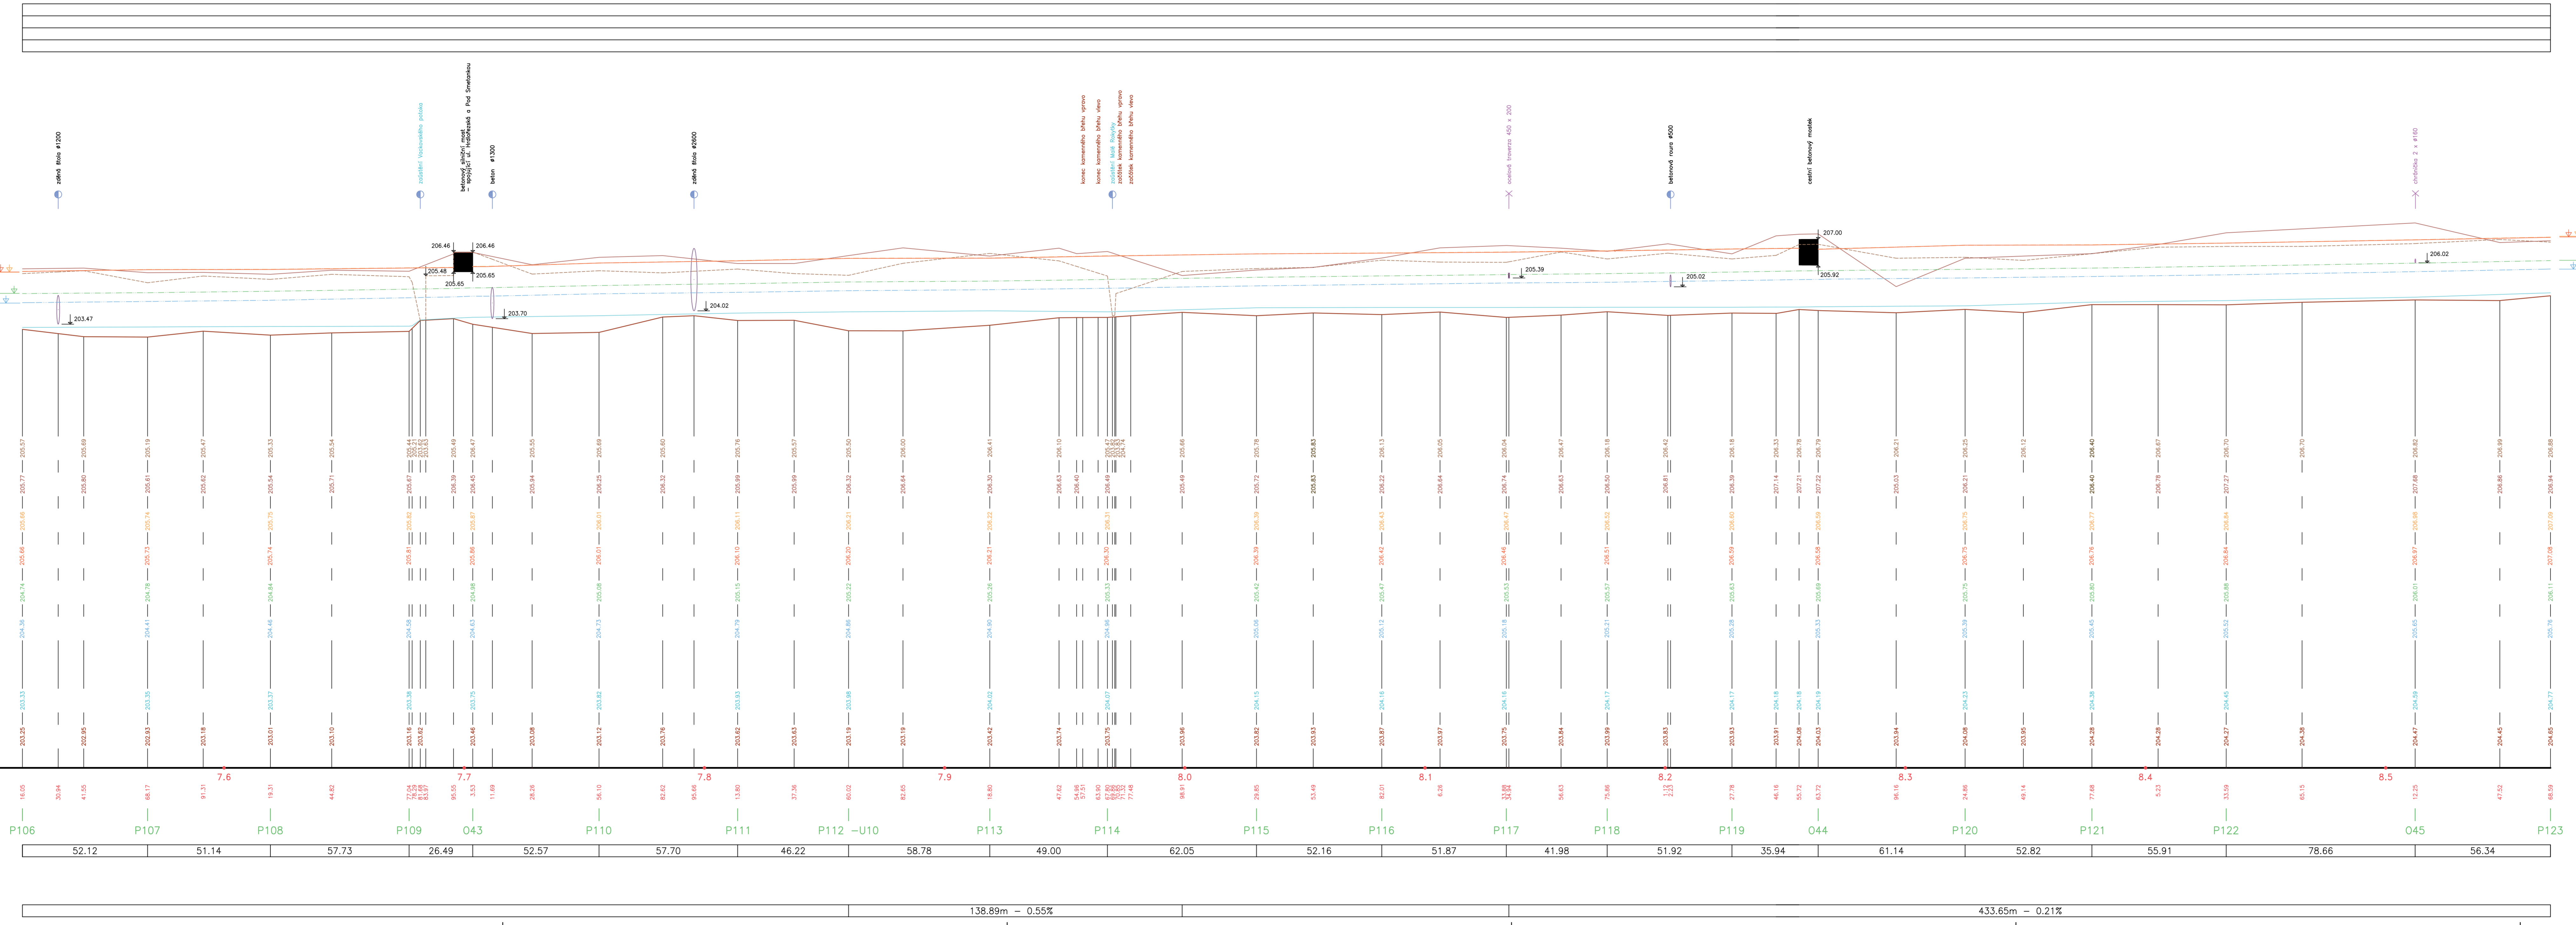

Výzkový systém Balt p.v.

Název akce: **GENEREL TOKU ROKYTKA - II. etapa**

Název přílohy: Podélný profil - Rokytká

Měřítko: 1 : 1000/100

Číslo přílohy: 3.1.1.8

8. část ř. km 7.516 - 8.569