


ÚDOLNÍ PROFILY
ROKYTKA
MĚŘ.: 1:500/1:100
2. ČÁST


U3 km 2.57196

$Q_{af} = 40.08 \text{ m}^3/\text{s}$
 $Q_{af} = 15.36 \text{ m}^3/\text{s}$
 $Q_a = 9.46 \text{ m}^3/\text{s}$

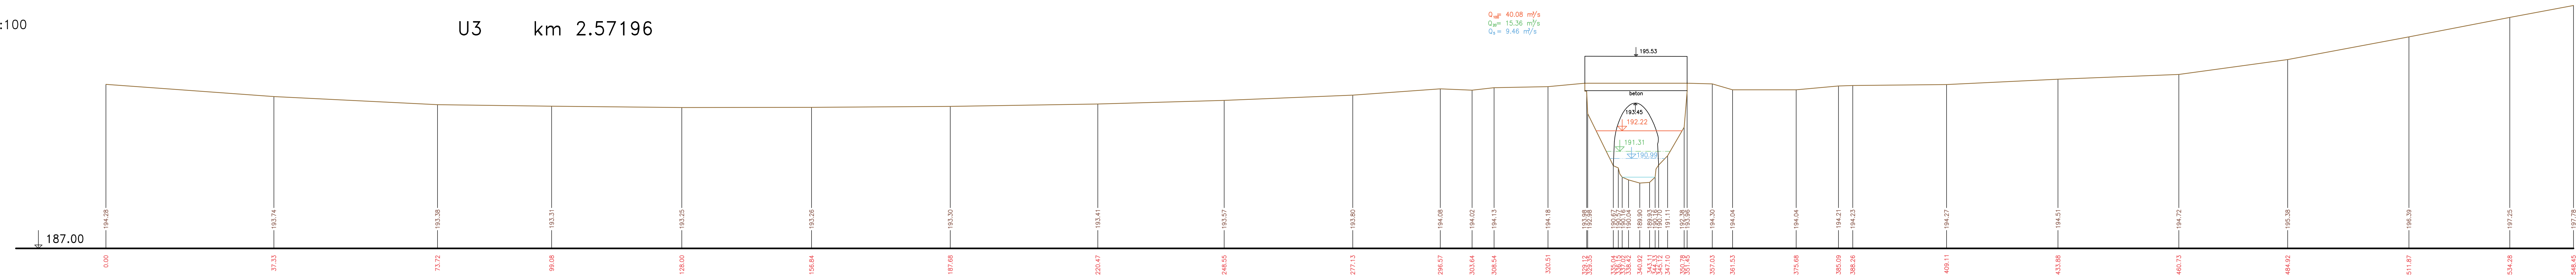

U4 km 3.14885

$Q_{af} = 40.09 \text{ m}^3/\text{s}$
 $Q_{af} = 15.36 \text{ m}^3/\text{s}$
 $Q_a = 9.46 \text{ m}^3/\text{s}$

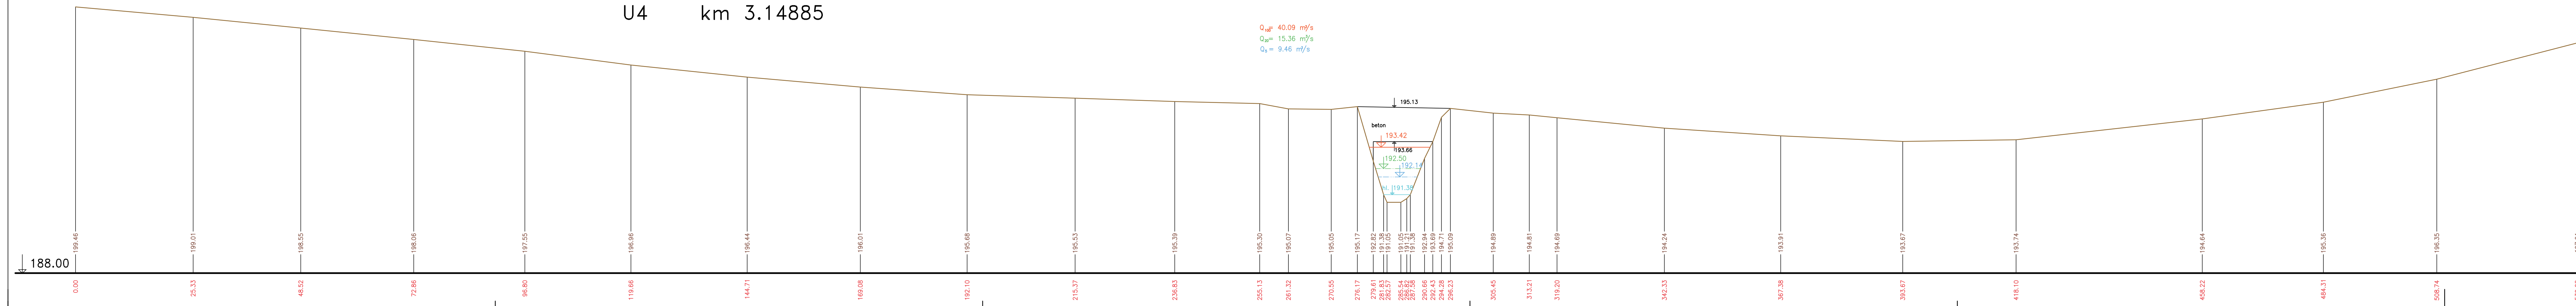

Výškový systém Balt p.v.

Název akce:	GENEREL TOKU ROKYTKA - II. etapa	
Název přílohy:	Údolní profily - Rokytká	Měřítko: 1 : 500/100
	2. část U3 - U4	Číslo přílohy: 3.1.3.2