

KATASTRÁLNÍ ÚZEMÍ  
KULTURA  
PARCELNÍ ČÍSLO  
ROZSAH PLATNOSTI SOND

**PODÉLNÝ PROFIL  
BĚCHOVICKÝ POTOK  
MĚŘ. 1:1000/1:100  
5. ČÁST KM 4.276 –5.307**

- LEVÝ BŘEH
- PRAVÝ BŘEH
- - - OBOUSTRANNÝ BŘEH
- ZAŮSTĚNÍ VLEVO
- ZAŮSTĚNÍ VPRAVO
- ◊ ODBOČENÍ VLEVO
- ◊ ODBOČENÍ VPRAVO
- ✕ KRÍŽENÍ

$Q_{0.05} = 2.43 \text{ m}^3/\text{s}$   
 $Q_{0.10} = 3.06 \text{ m}^3/\text{s}$   
 $Q_{0.25} = 1.34 \text{ m}^3/\text{s}$   
 $Q_0 = 0.57 \text{ m}^3/\text{s}$


$Q_{0.05} = 0.63 \text{ m}^3/\text{s}$   
 $Q_{0.10} = 0.78 \text{ m}^3/\text{s}$   
 $Q_{0.25} = 0.28 \text{ m}^3/\text{s}$   
 $Q_0 = 0.11 \text{ m}^3/\text{s}$

- VÝŠKY LEVÉHO BŘEHU
- VÝŠKY PRAVÉHO BŘEHU
- VELKÁ VODA 100 LETÁ - VÝHLED
- VELKÁ VODA 100 LETÁ
- VELKÁ VODA 20 LETÁ
- VELKÁ VODA 5 LETÁ
- VÝŠKA HLADINY
- VÝŠKA DNA

SROVNÁVACÍ ROVINA  
STANIČENÍ V KM  
STANIČENÍ V M

ČÍSLA PŘÍČNÝCH PROFILŮ  
VZDÁLENOSTI PŘÍČNÝCH PROFILŮ

POMĚRY SMĚRU  
POMĚRY SPÁDU

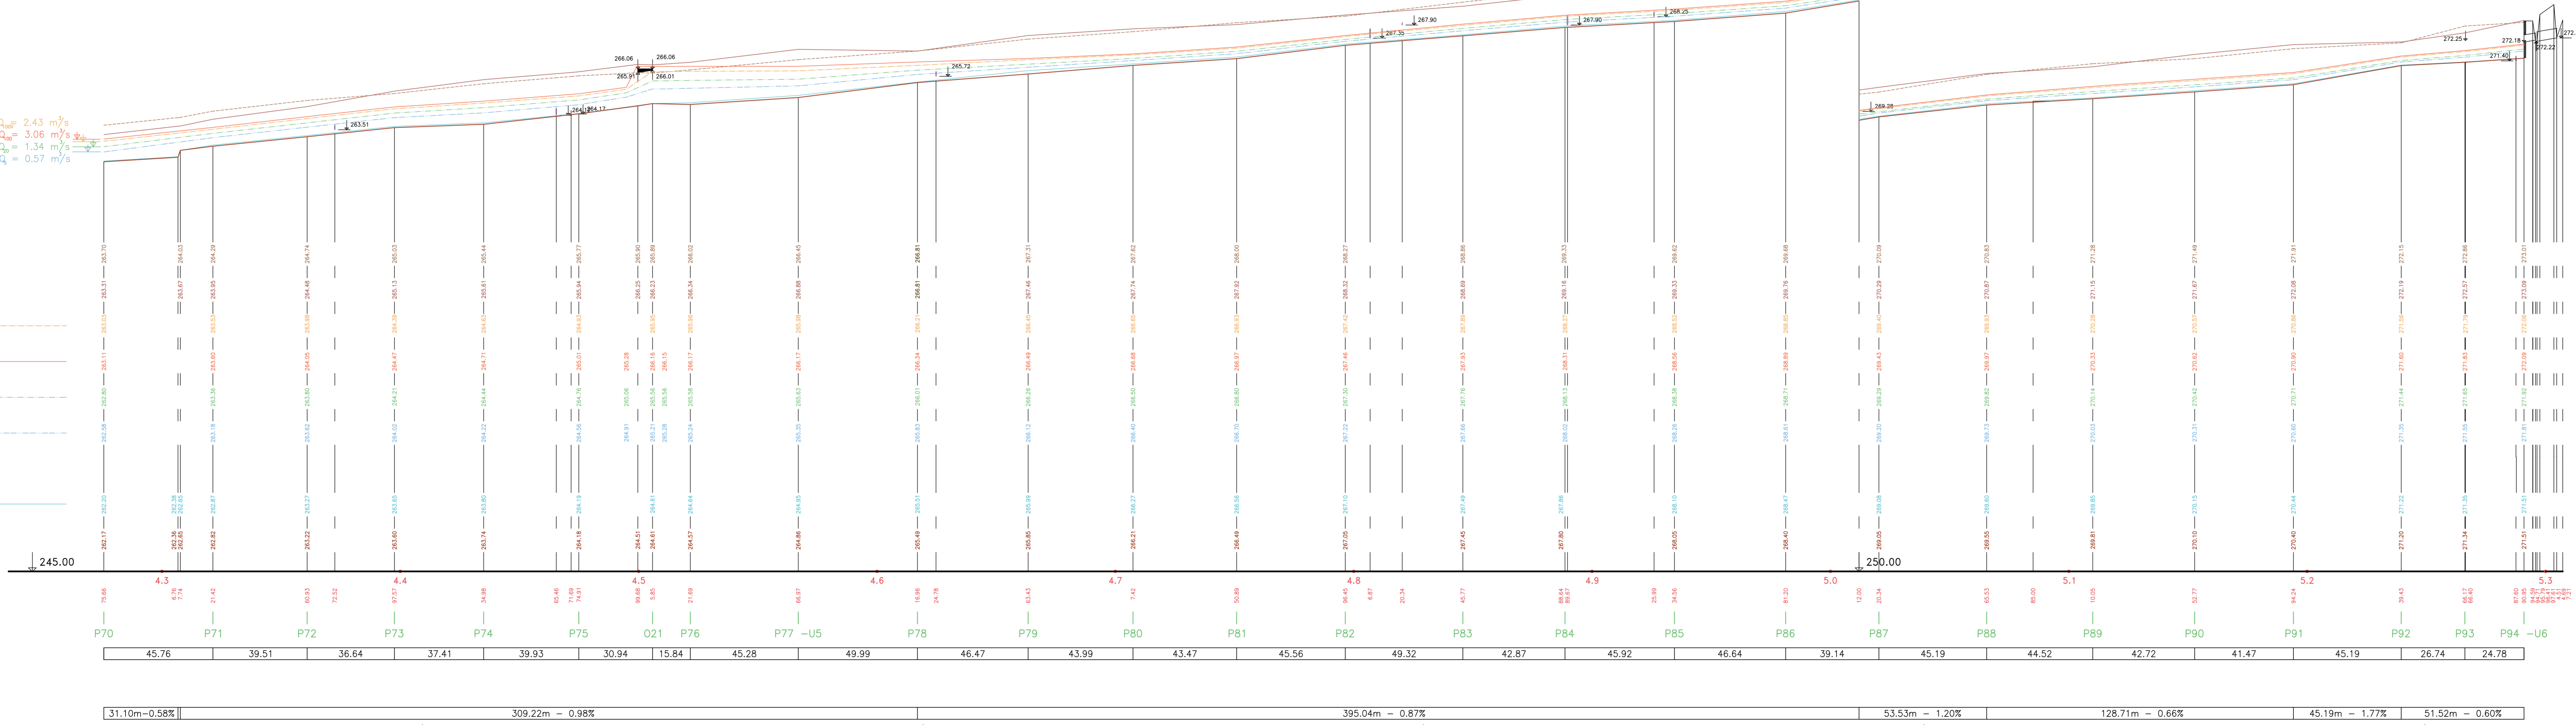

Výkový systém Balt p.v.

Název stavby:	<b>GENEREL TOKU ROKYTKA - II. etapa</b>	Měřítko:	1 : 1000/100
Název přílohy:	Podélný profil - Běchovický potok	Číslo přílohy:	<b>3.7.1.5</b>
5. část ř. km 4.276 - 5.307			