


KATASTRÁLNÍ ÚZEMÍ
 KULTURA
 PARCELNÍ ČÍSLO
 ROZSAH PLATNOSTI SOND

**PODÉLNÝ PROFIL
 SVĚPRAVICKÝ POTOK**
 MĚŘ. 1:1000/1:100
 6. část ř. km 5.141 –6.154

- LEVÝ BŘEH
- PRAVÝ BŘEH
- - - OBOUSTRANNÝ BŘEH
- ZAÚSTĚNÍ VLEVO
- ZAÚSTĚNÍ VPRAVO
- ◆ ODOBOČENÍ VLEVO
- ◆ ODOBOČENÍ VPRAVO
- ✕ KRÍŽENÍ

$Q_{0.7} = 2.72 \text{ m}^3/\text{s}$
 $Q_{0.85} = 2.85 \text{ m}^3/\text{s}$
 $Q_{0.9} = 1.61 \text{ m}^3/\text{s}$
 $Q = 0.70 \text{ m}^3/\text{s}$

$Q_{0.7} = 0.77 \text{ m}^3/\text{s}$
 $Q_{0.85} = 0.77 \text{ m}^3/\text{s}$
 $Q_{0.9} = 0.42 \text{ m}^3/\text{s}$
 $Q = 0.18 \text{ m}^3/\text{s}$

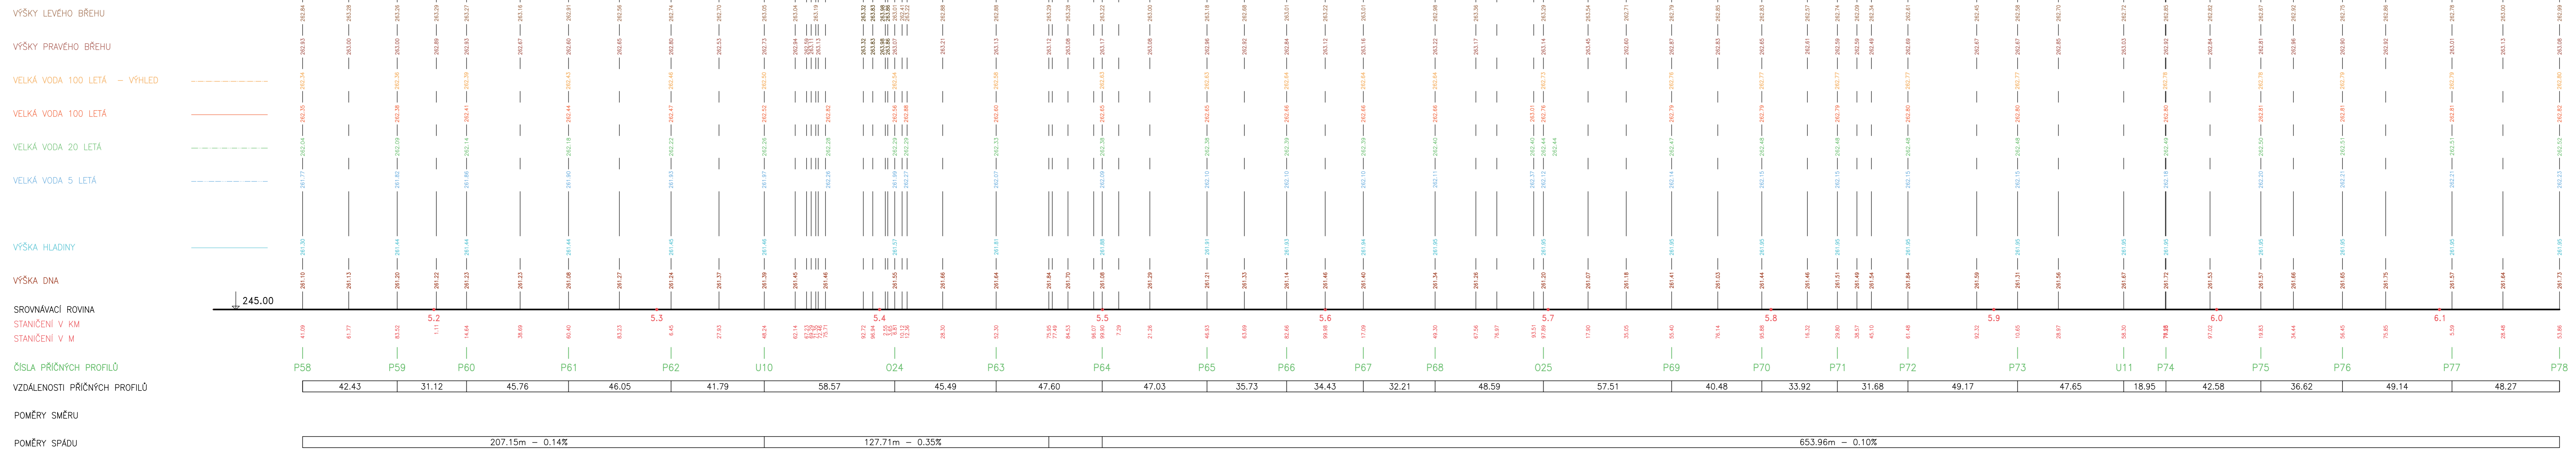

Výškový systém BaII p.v.

Název přílohy: GENEREL TOKU ROKYTKA - II. etapa		Měřítko: 1 : 1000/100	
Název přílohy: Podélný profil - Svěpravický potok		Číslo přílohy: 3.4.1.6	
6. část ř. km 5.141 - 6.154			